

Parkweg

Mannenstrasse

Ergolzstrasse

Spielplatz KG

Spielplatz KG

Turnhalle

Spielplatz Mittelstufe

Aussensportanlage

Neubau

Spezialtrakt

Schultrakt A+B


Spielplatz Unterstufe

Spielplatz Mittelstufe

Einwohnergemeinde Füllinsdorf,  
Mitteldorfstrasse 4, 4414 Füllinsdorf  
Erweiterung Schulhaus Schöntal,  
Ergolzstrasse 65, 4414 Füllinsdorf


**Vorprojekt 03.** September 2020  
Umgebung 1/750

**OTTO PARTNER ARCHITEKTEN**  
BENZBURWEG 30 CH-4410 LIESTAL TELEFON 061 927 97 77  
EMAIL INFO@OTTOPARTNER.CH INTERNET OTTOPARTNER.CH

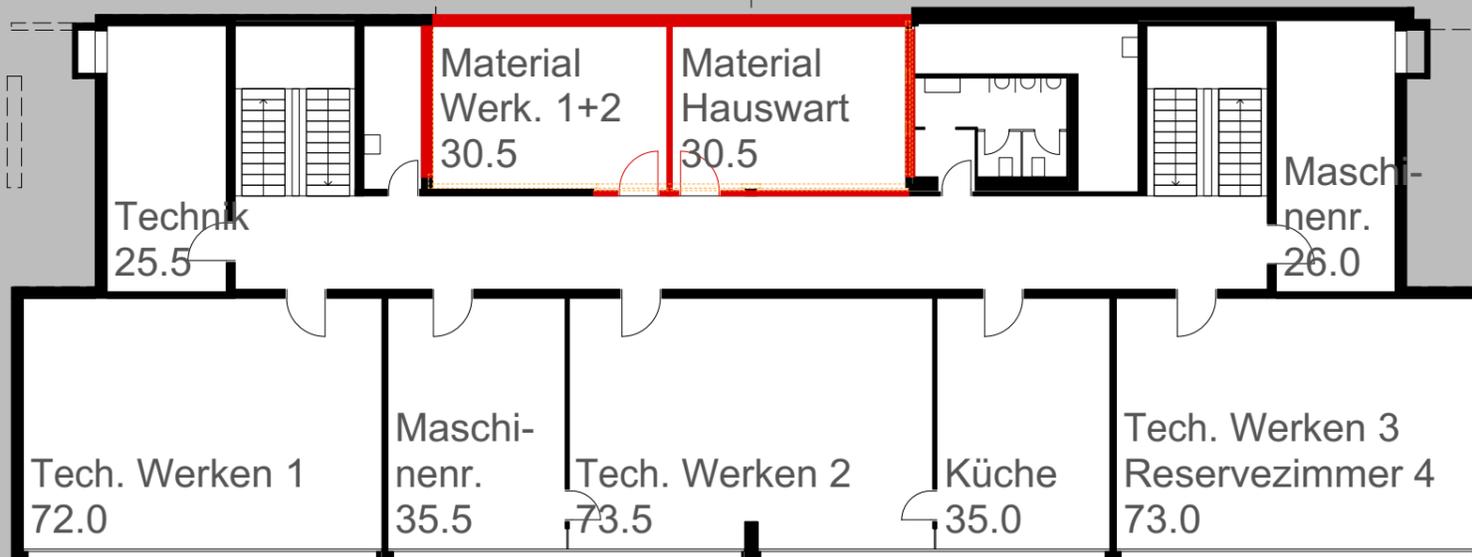


Aussenbereich

11. Mai 2020  
**Untergeschoss Spezialtrakt**  
 OTTO·PARTNER·ARCHITEKTEN

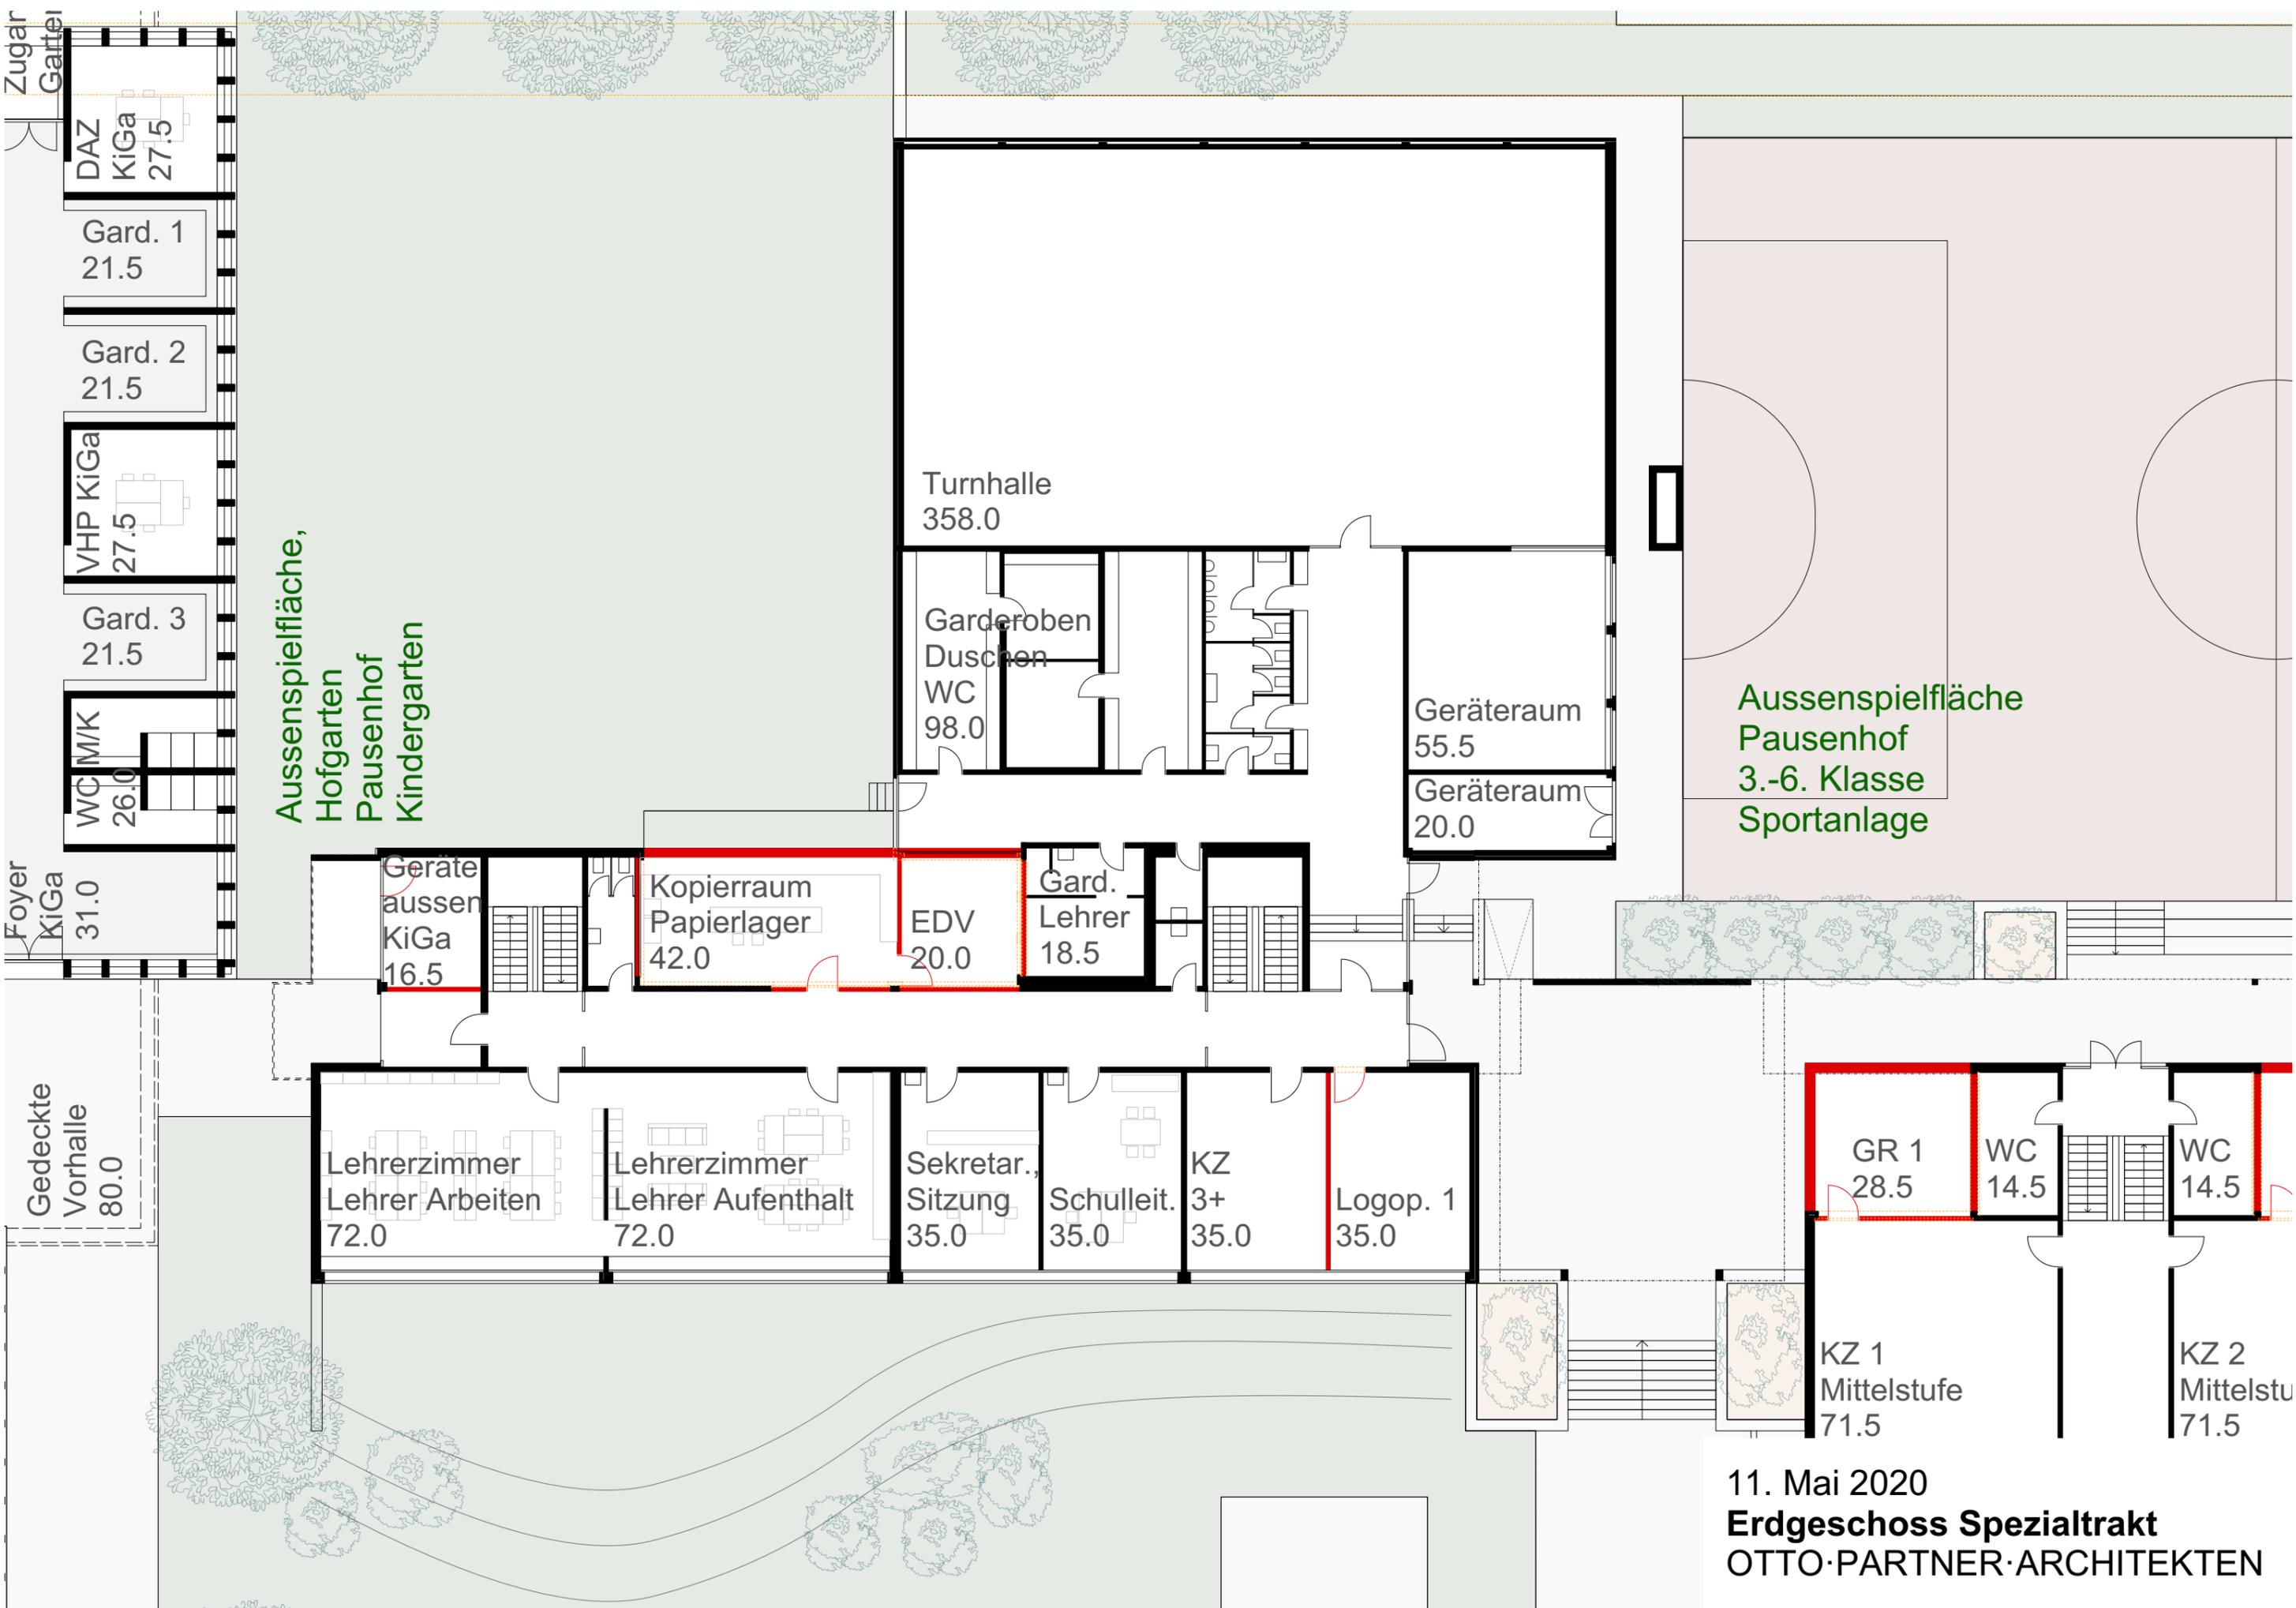

11. Mai 2020  
**Erdgeschoss Spezialtrakt**  
 OTTO·PARTNER·ARCHITEKTEN

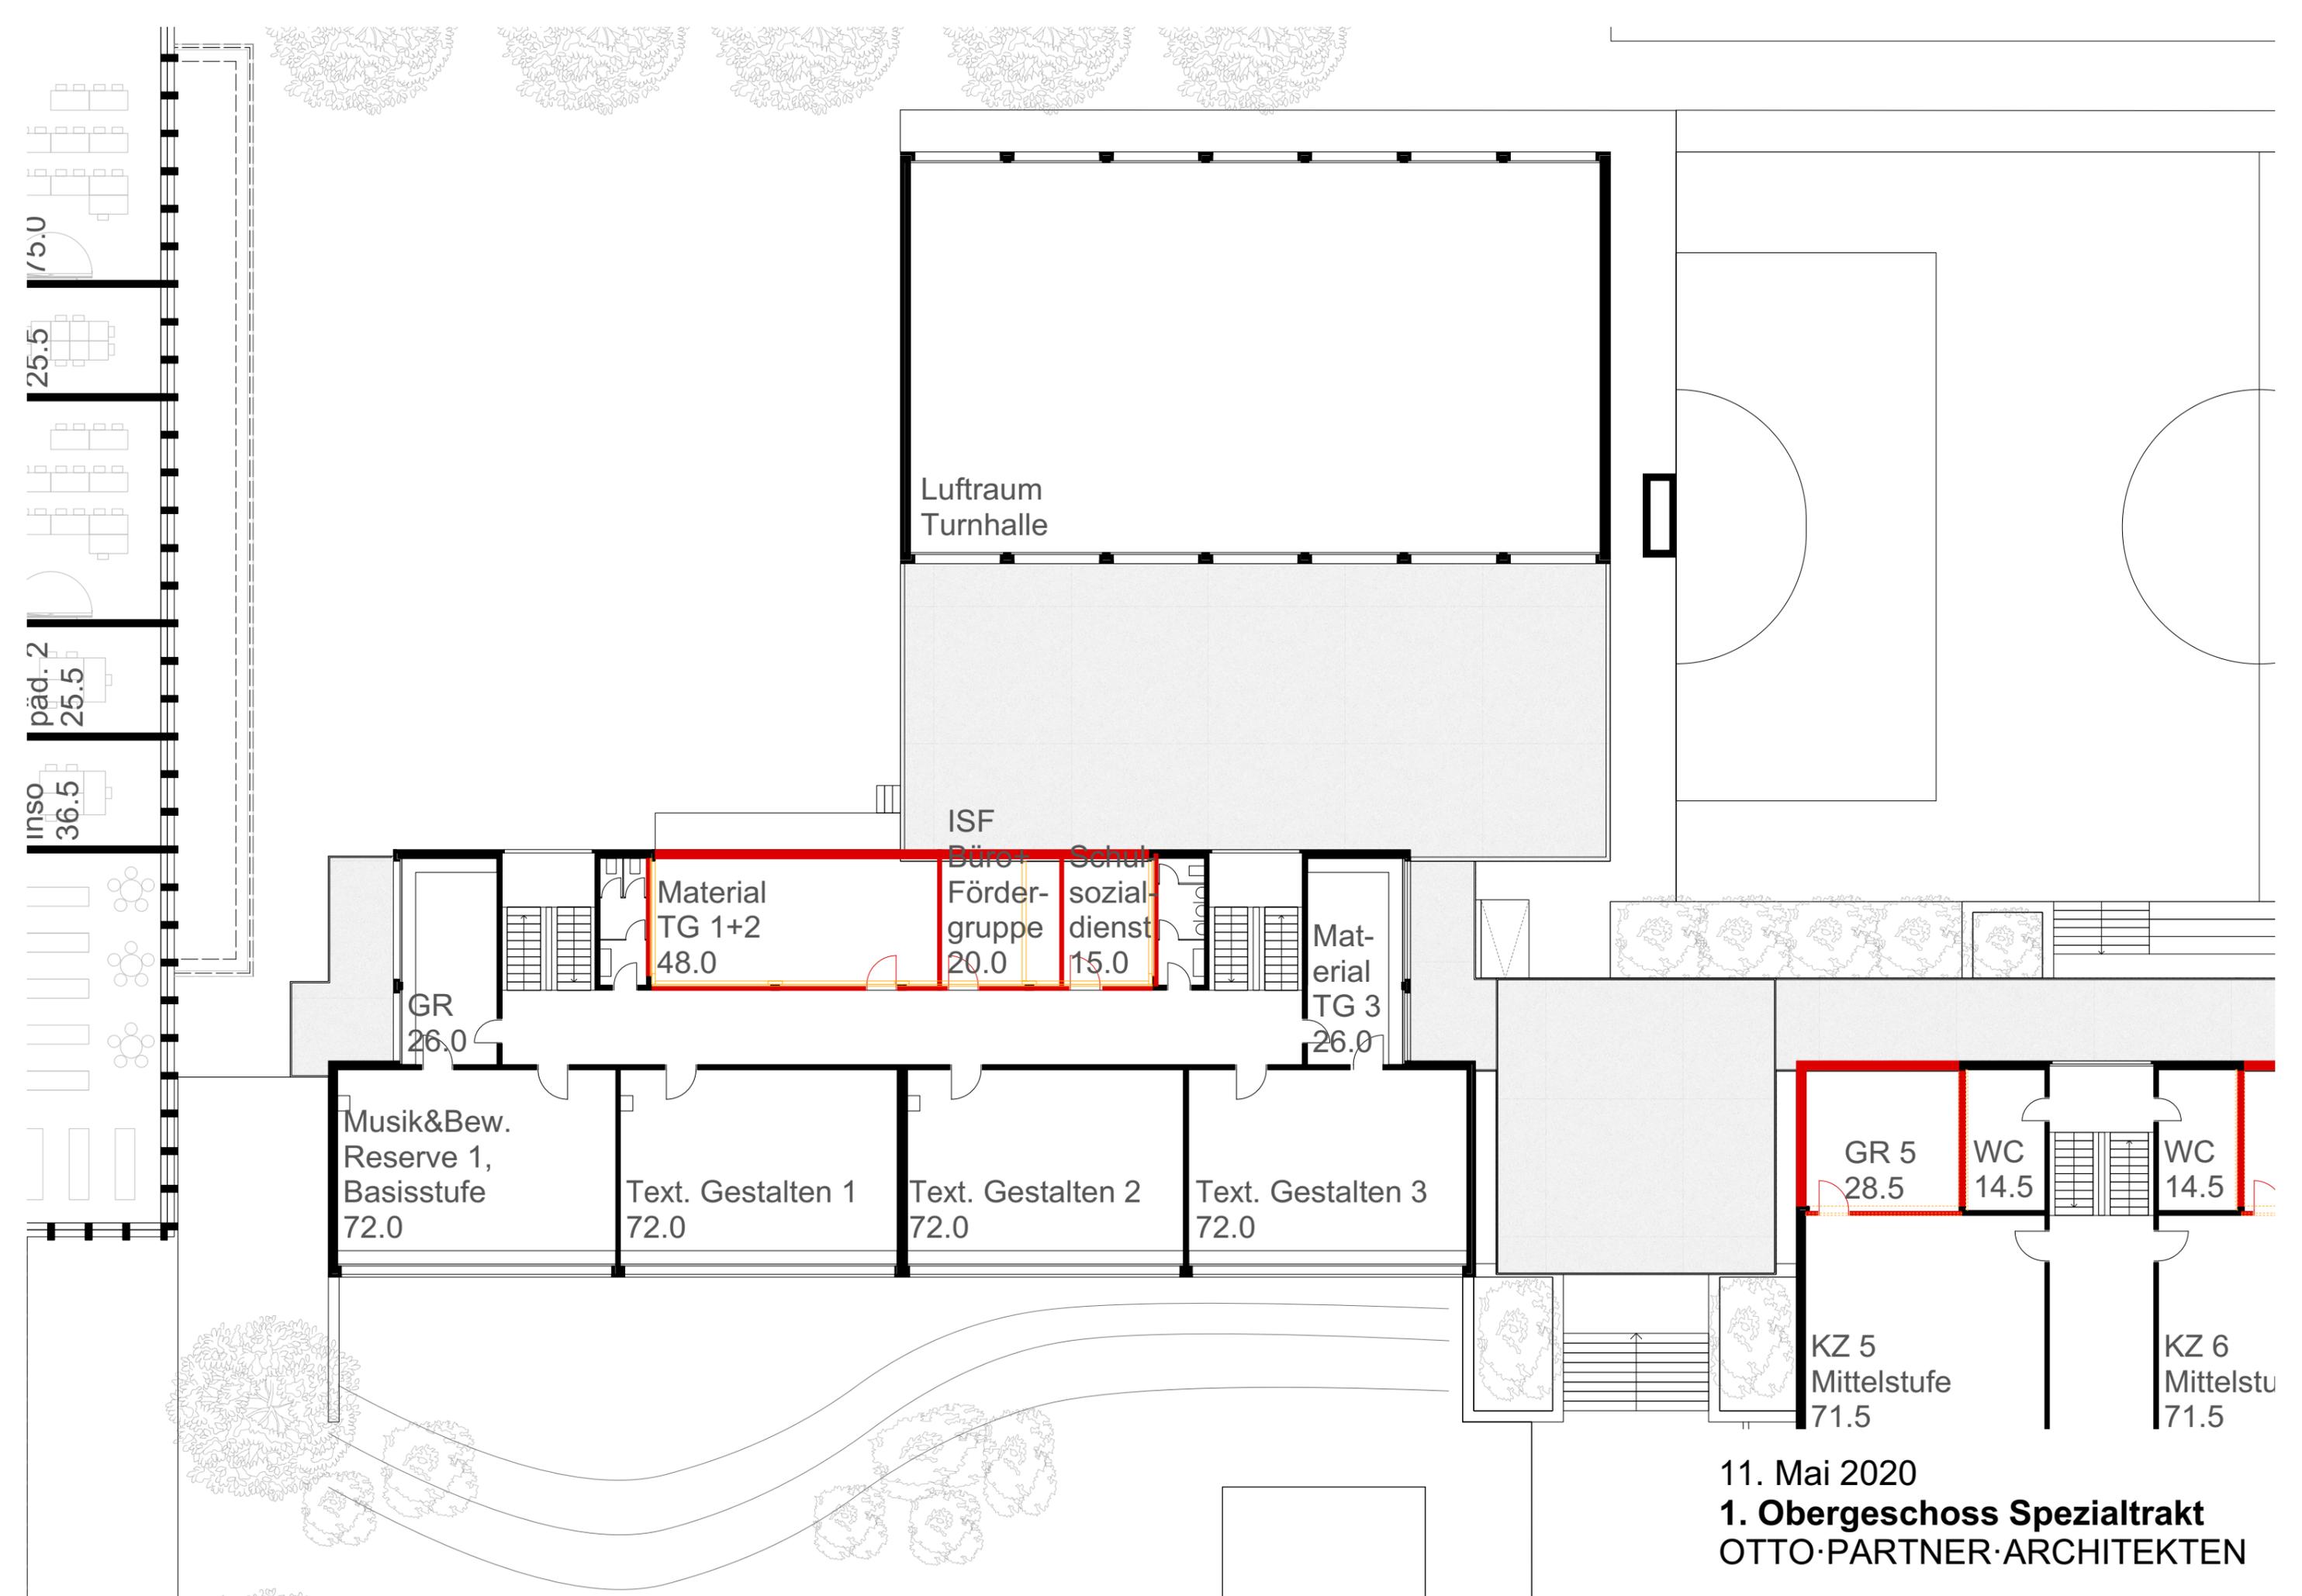

Luftraum  
Turnhalle

ISF

Material  
TG 1+2  
48.0

Büro  
Förder-  
gruppe  
20.0

Schul-  
sozial-  
dienst  
15.0

Mat-  
erial  
TG 3  
26.0

GR  
26.0

Musik&Bew.  
Reserve 1,  
Basisstufe  
72.0

Text. Gestalten 1  
72.0

Text. Gestalten 2  
72.0

Text. Gestalten 3  
72.0

GR 5  
28.5


WC  
14.5

WC  
14.5

KZ 5  
Mittelstufe  
71.5

KZ 6  
Mittelstu  
71.5

11. Mai 2020  
**1. Obergeschoss Spezialtrakt**  
OTTO·PARTNER·ARCHITEKTEN

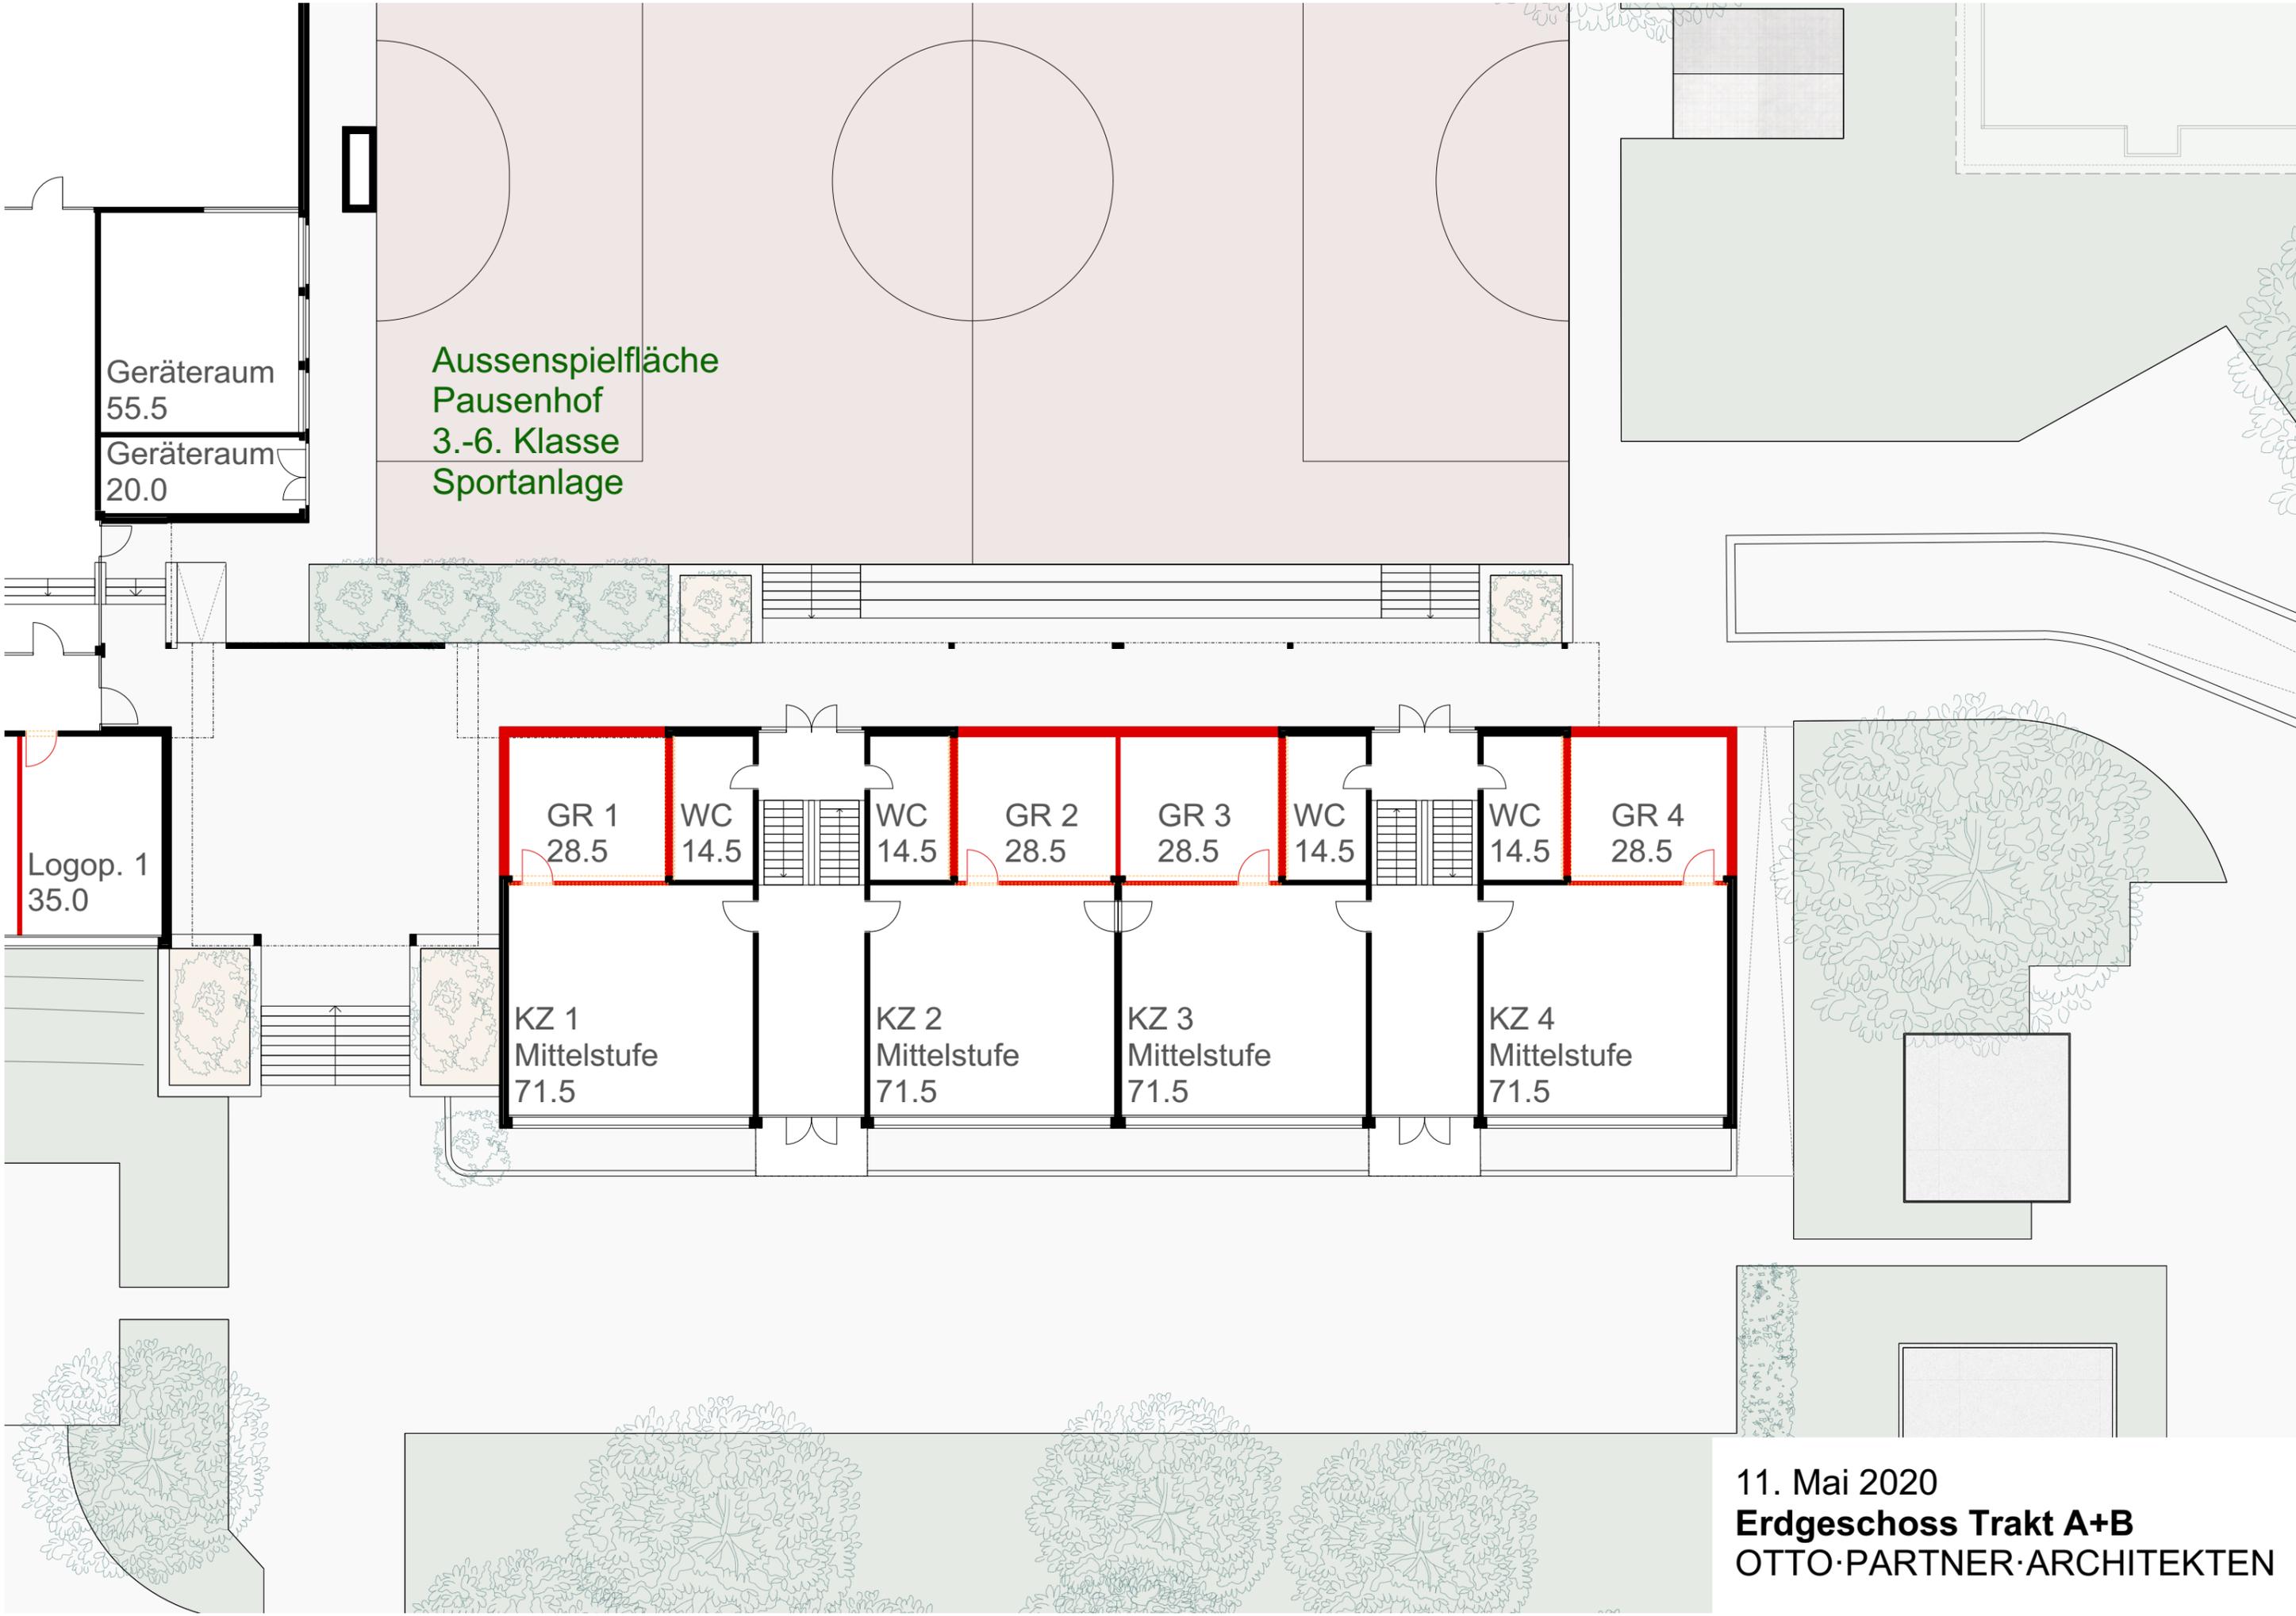

Geräteraum  
55.5  
Geräteraum  
20.0

Aussenspielfläche  
Pausenhof  
3.-6. Klasse  
Sportanlage

Logop. 1  
35.0

GR 1  
28.5

WC  
14.5

WC  
14.5

GR 2  
28.5

GR 3  
28.5

WC  
14.5

WC  
14.5

GR 4  
28.5


KZ 1  
Mittelstufe  
71.5

KZ 2  
Mittelstufe  
71.5

KZ 3  
Mittelstufe  
71.5

KZ 4  
Mittelstufe  
71.5

11. Mai 2020  
**Erdgeschoss Trakt A+B**  
OTTO·PARTNER·ARCHITEKTEN

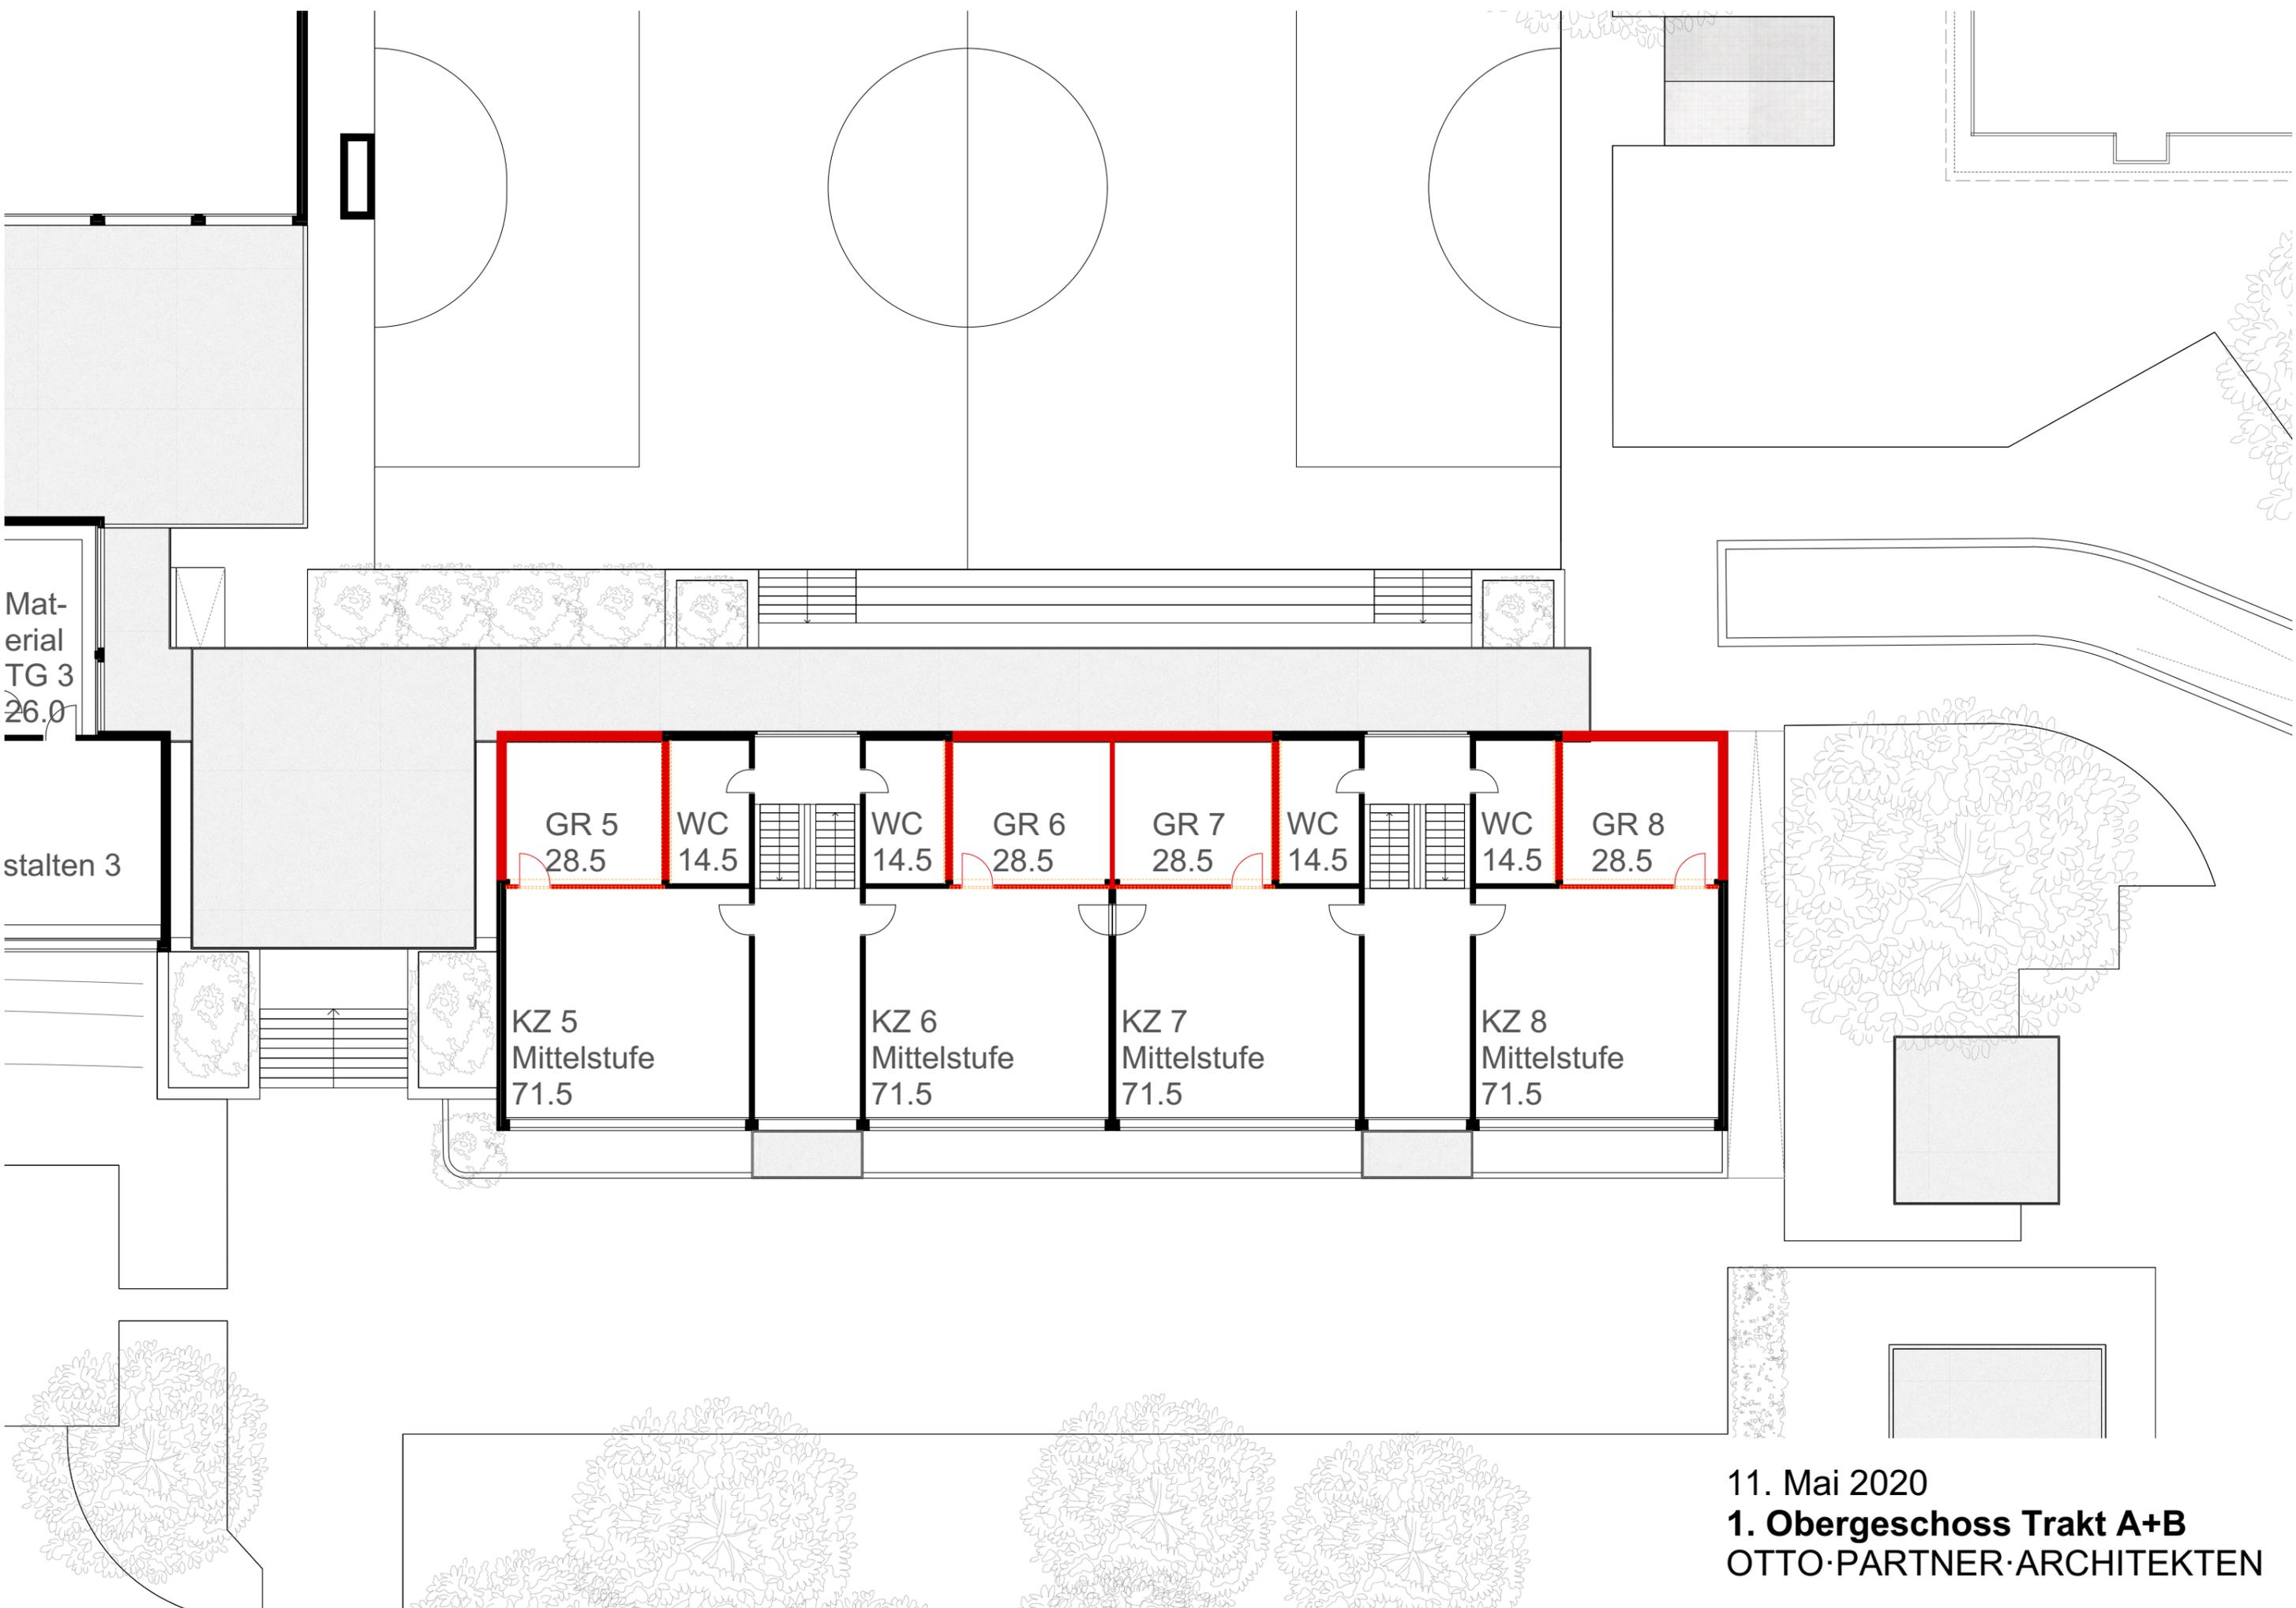


Material  
TG 3  
26.0

stalten 3

GR 5 28.5	WC 14.5	WC 14.5	GR 6 28.5	GR 7 28.5	WC 14.5	WC 14.5	GR 8 28.5
KZ 5 Mittelstufe 71.5	KZ 6 Mittelstufe 71.5	KZ 7 Mittelstufe 71.5	KZ 8 Mittelstufe 71.5				

11. Mai 2020  
**1. Obergeschoss Trakt A+B**  
OTTO·PARTNER·ARCHITEKTEN

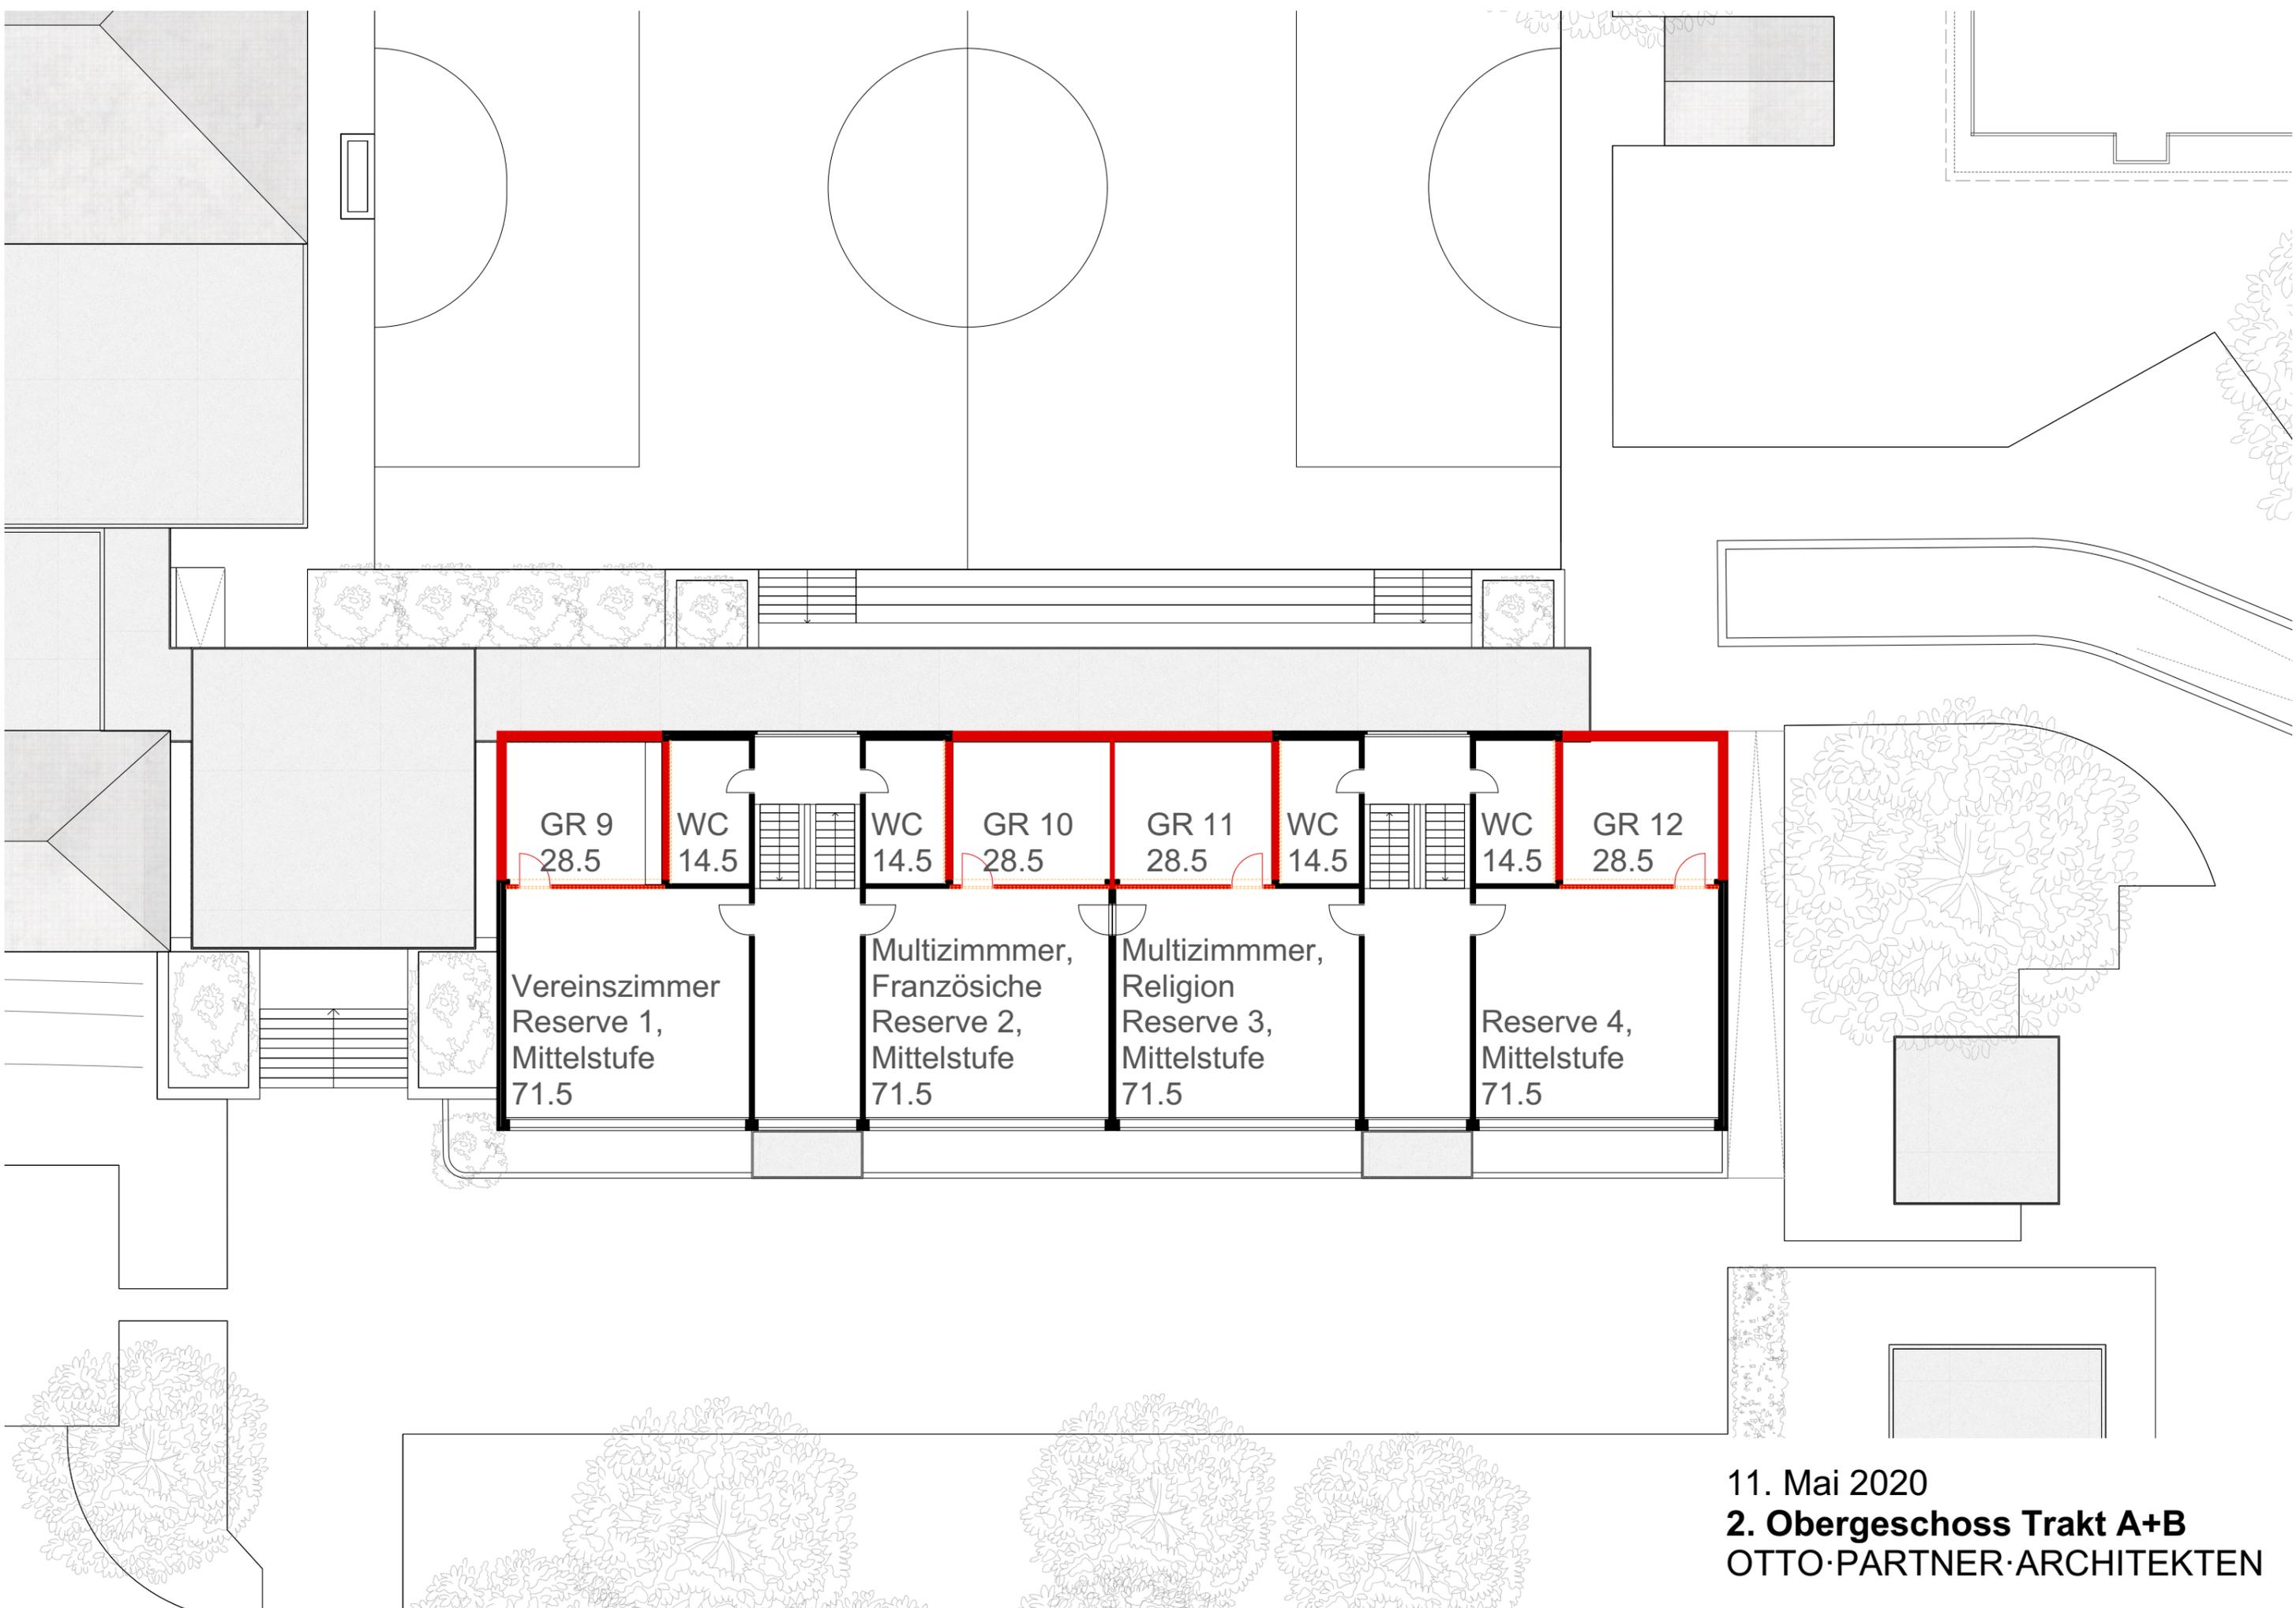

GR 9  
28.5

WC  
14.5

WC  
14.5

GR 10  
28.5

GR 11  
28.5

WC  
14.5

WC  
14.5

GR 12  
28.5



Vereinszimmer  
Reserve 1,  
Mittelstufe  
71.5

Multizimmer,  
Französische  
Reserve 2,  
Mittelstufe  
71.5


Multizimmer,  
Religion  
Reserve 3,  
Mittelstufe  
71.5

Reserve 4,  
Mittelstufe  
71.5

11. Mai 2020  
**2. Obergeschoss Trakt A+B**  
 OTTO·PARTNER·ARCHITEKTEN

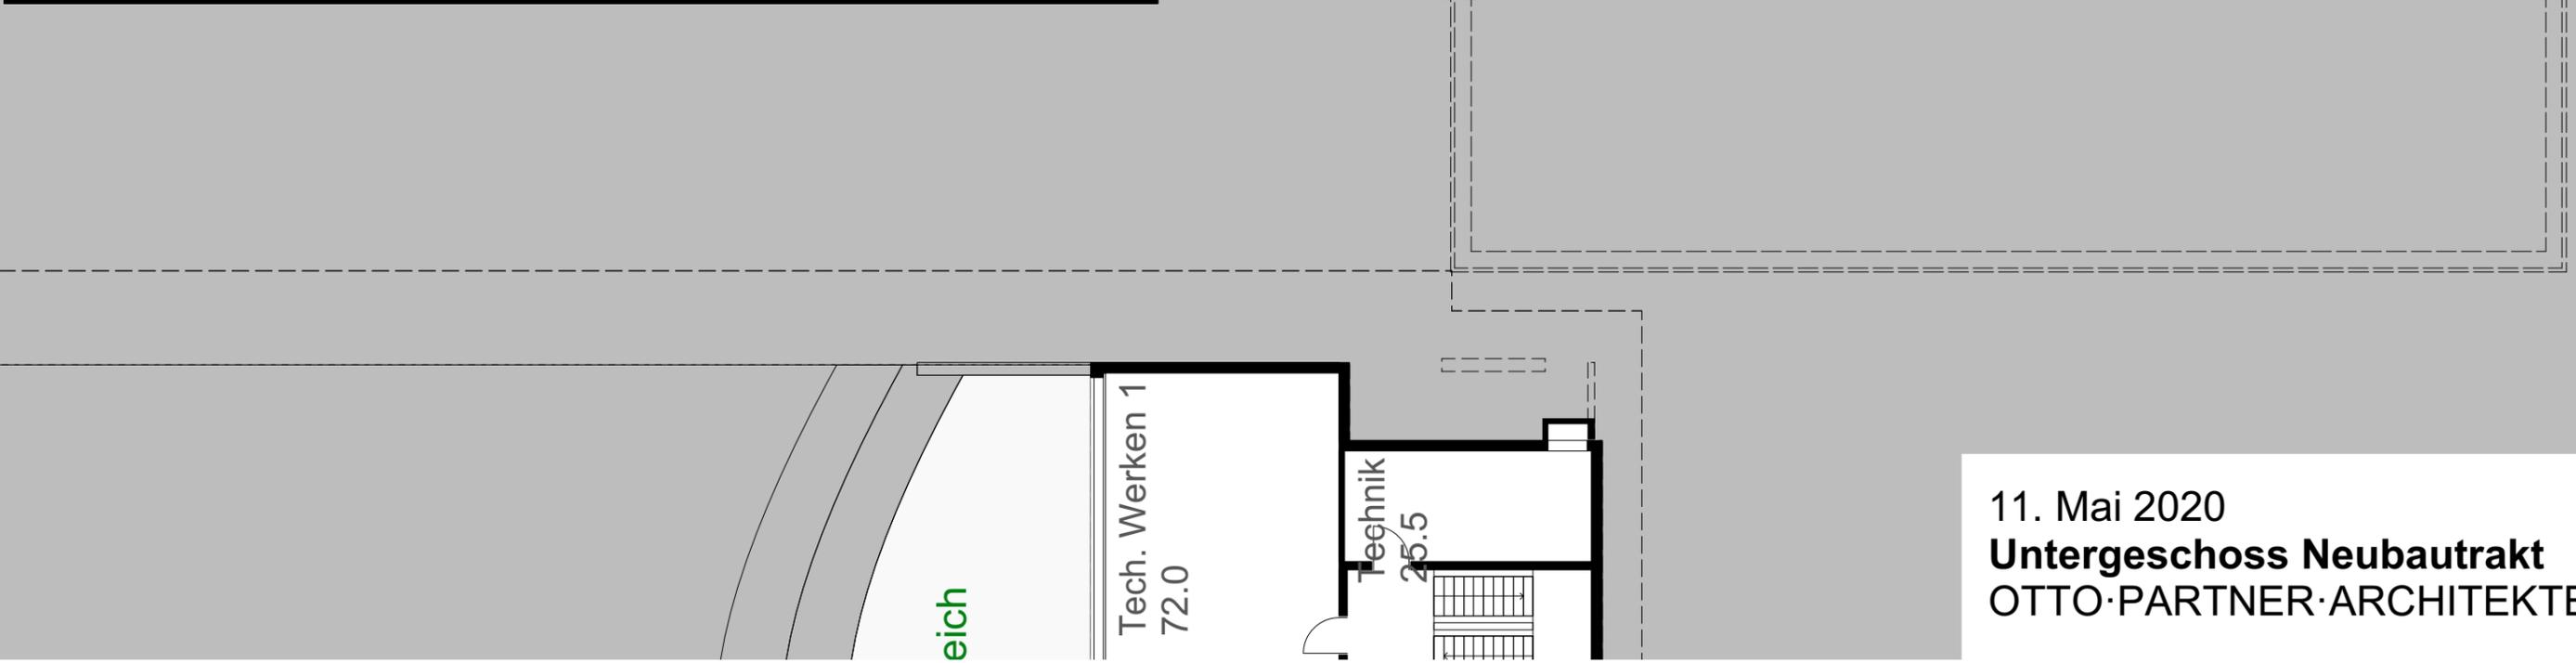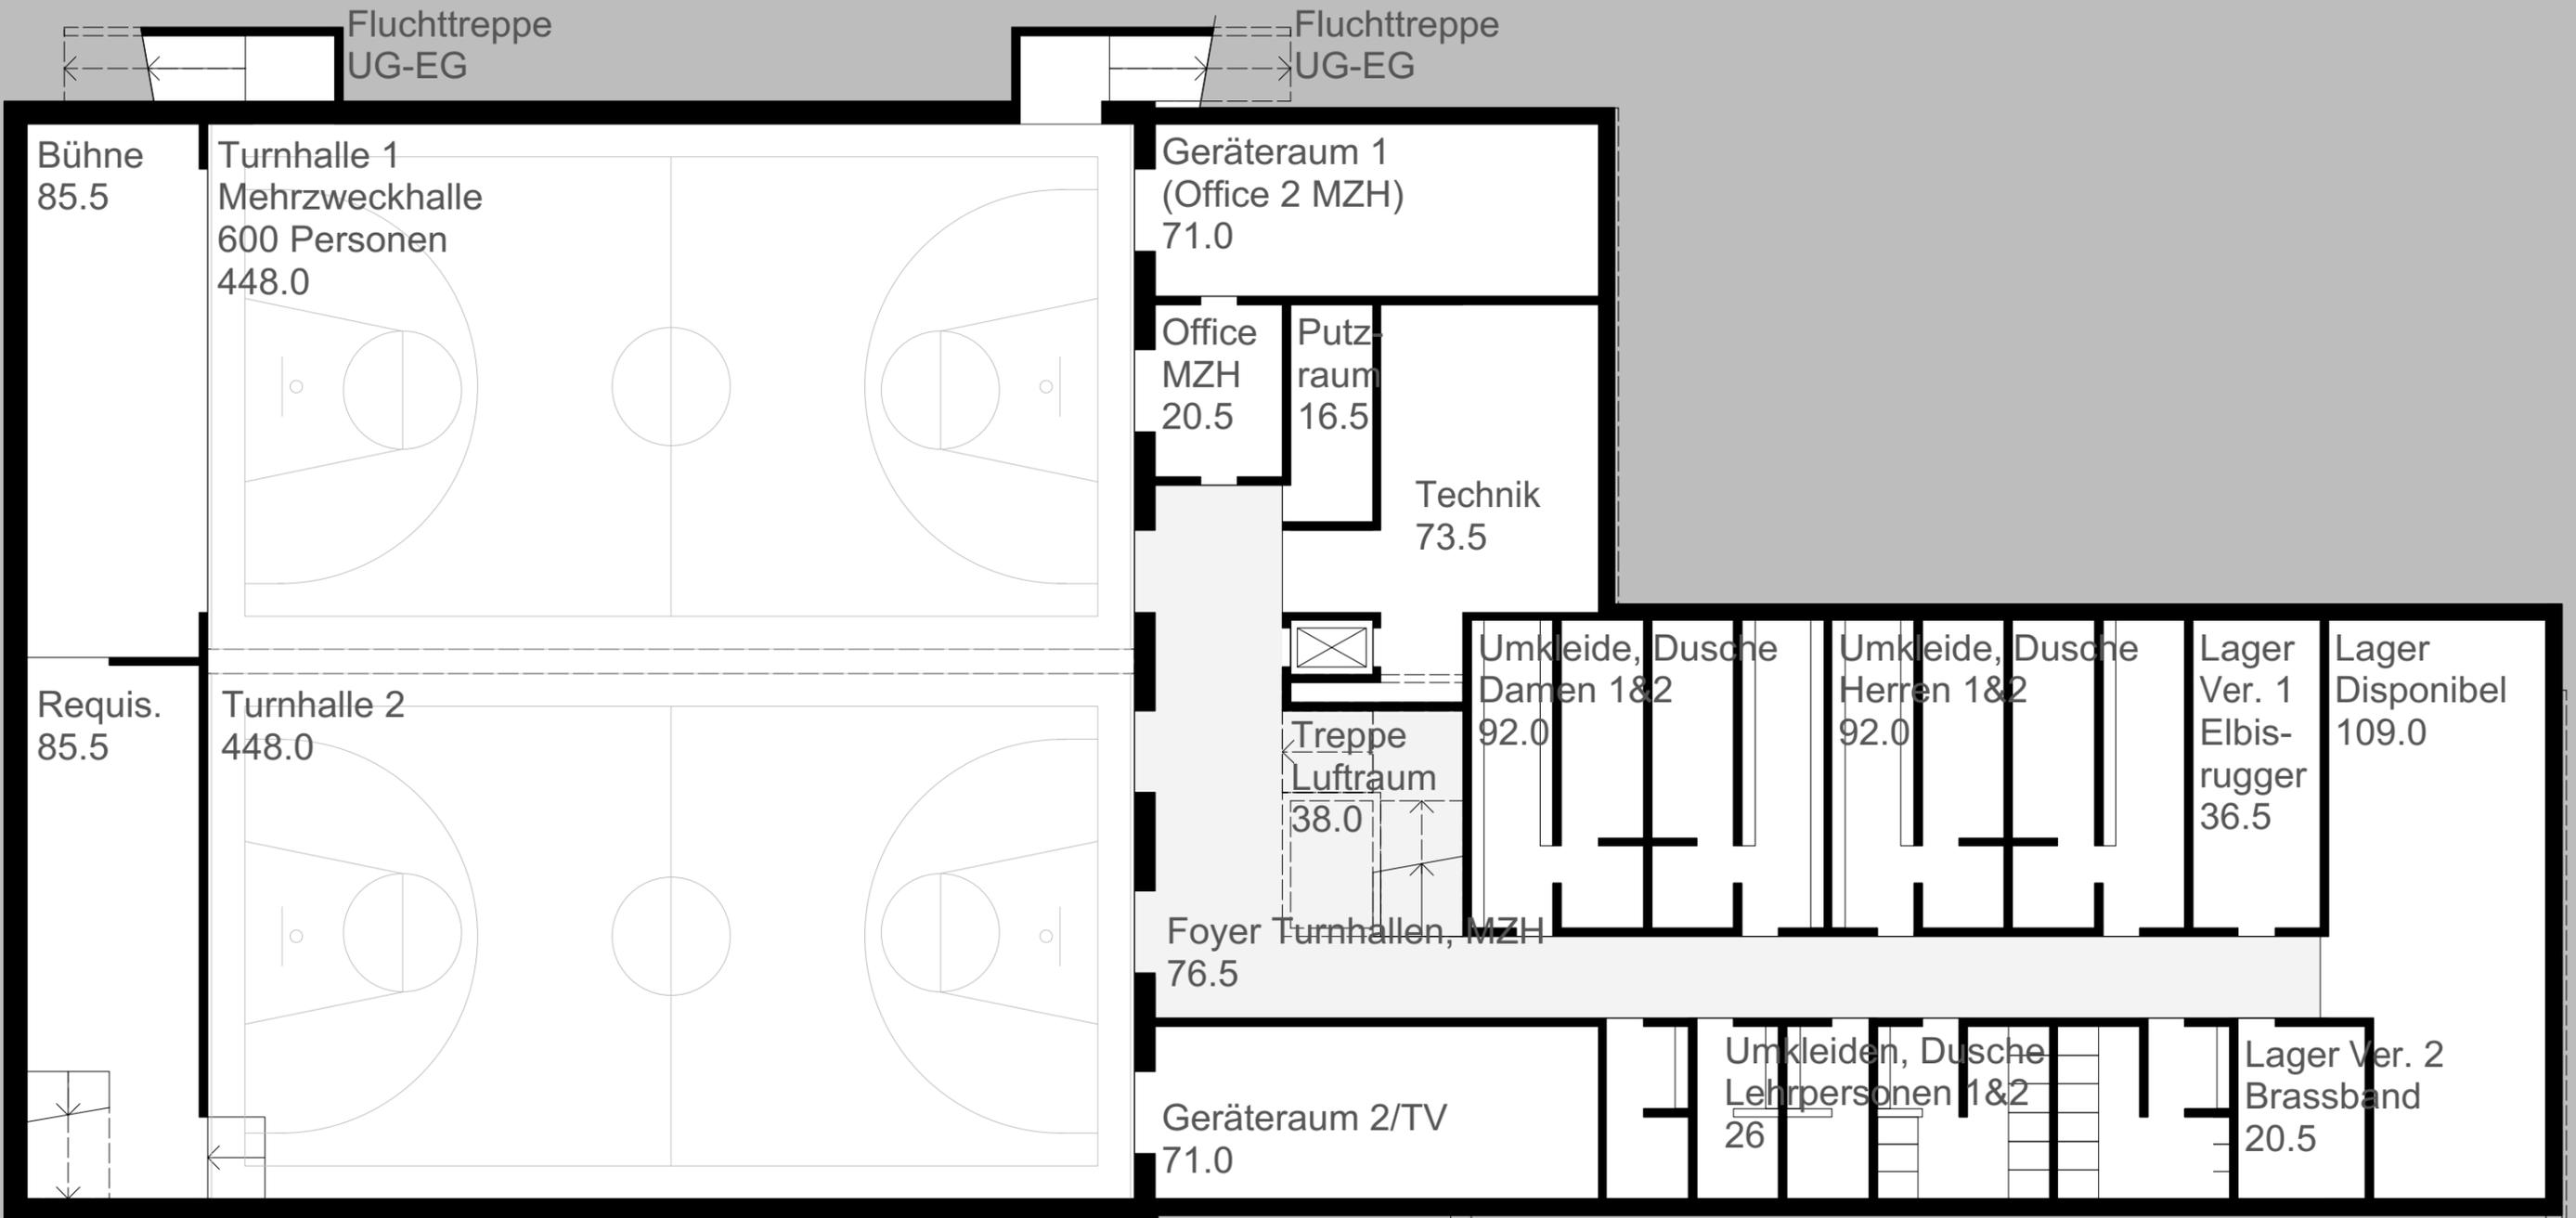

11. Mai 2020  
**Untergeschoss Neubau trakt**  
 OTTO·PARTNER·ARCHITEKTEN

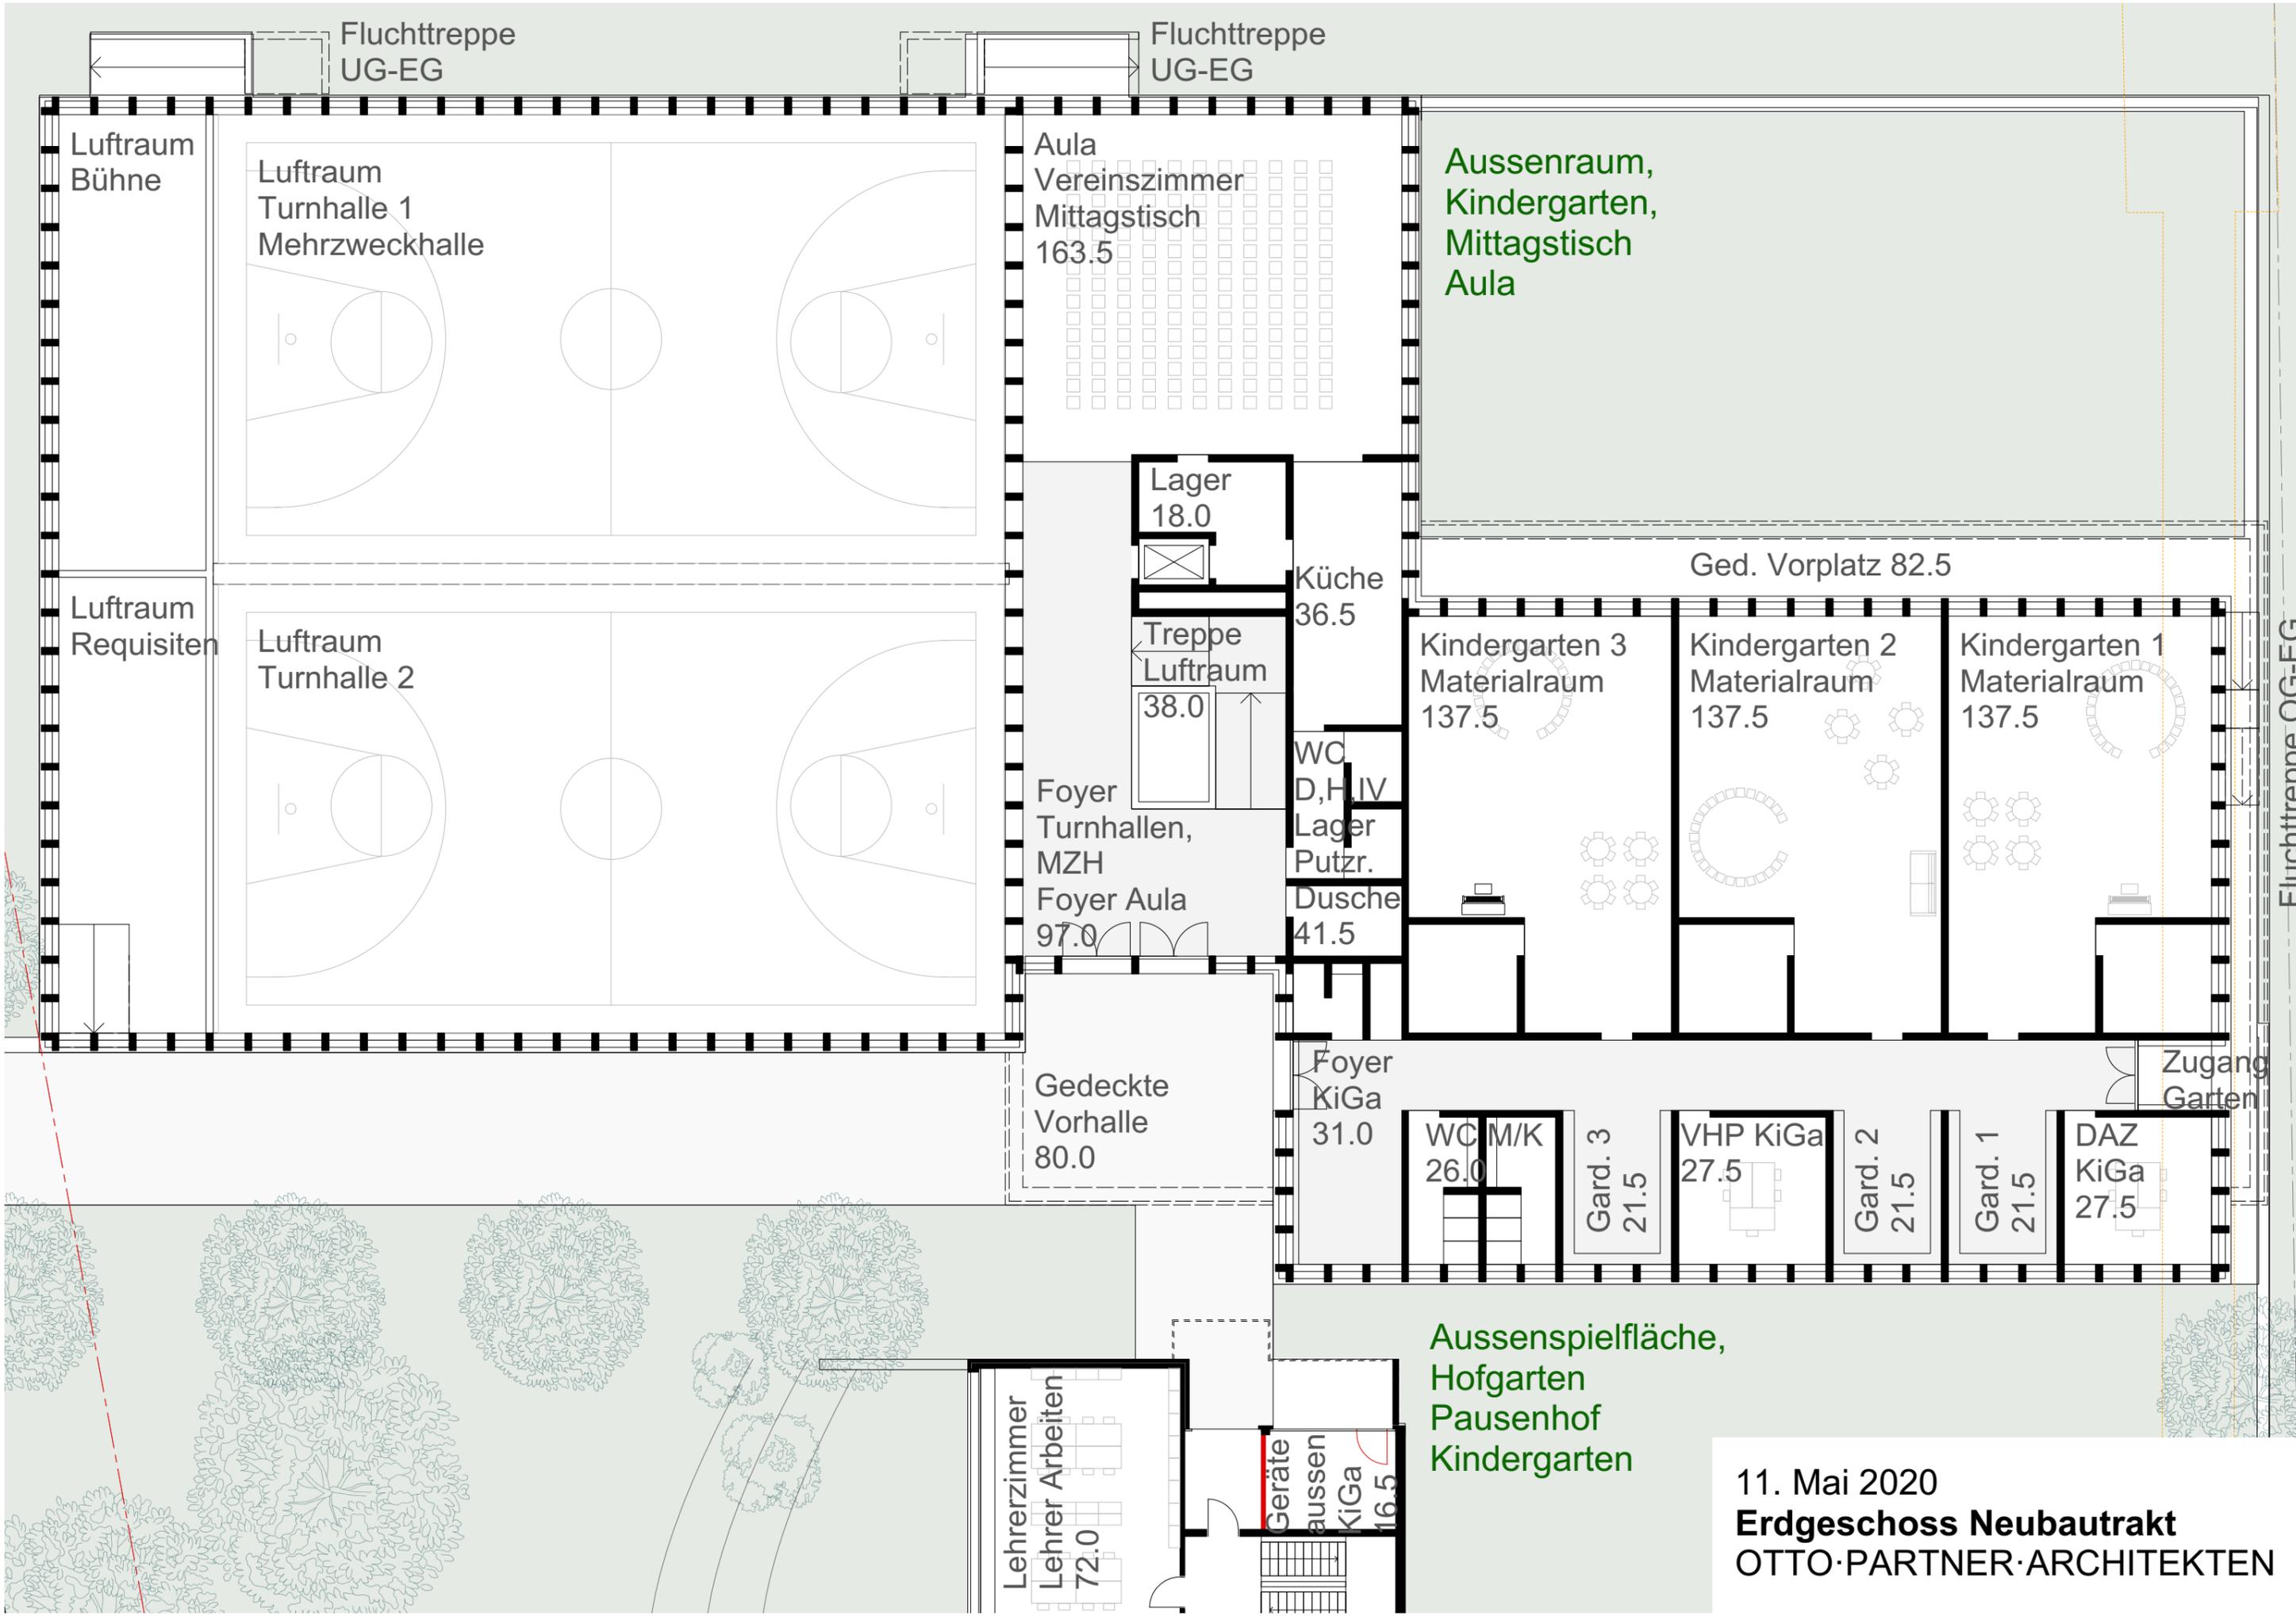

Fluchttreppe  
UG-EG

Fluchttreppe  
UG-EG

Luftraum  
Bühne

Luftraum  
Turnhalle 1  
Mehrzweckhalle

Aula  
Vereinszimmer  
Mittagstisch  
163.5

Aussenraum,  
Kindergarten,  
Mittagstisch  
Aula

Luftraum  
Requisiten

Luftraum  
Turnhalle 2

Lager  
18.0

Küche  
36.5

Ged. Vorplatz 82.5

Treppe  
Luftraum  
38.0

Kindergarten 3  
Materialraum  
137.5

Kindergarten 2  
Materialraum  
137.5

Kindergarten 1  
Materialraum  
137.5

Foyer  
Turnhallen,  
MZH  
Foyer Aula  
97.0

WC  
D,H,IV  
Lager  
Putzr.  
Dusche  
41.5

Gedeckte  
Vorhalle  
80.0

Foyer  
KiGa  
31.0

WC M/K  
26.0

Gard. 3  
21.5

VHP KiGa  
27.5

Gard. 2  
21.5

Gard. 1  
21.5

DAZ  
KiGa  
27.5

Zugang  
Garten



Aussenspielfläche,  
Hofgarten  
Pausenhof  
Kindergarten

Lehrerzimmer  
Lehrer Arbeiten  
72.0


Geräte  
aussen  
KiGa  
16.5

11. Mai 2020  
**Erdgeschoss Neubautrakt**  
OTTO·PARTNER·ARCHITEKTEN


Fluchttreppe OG-EG

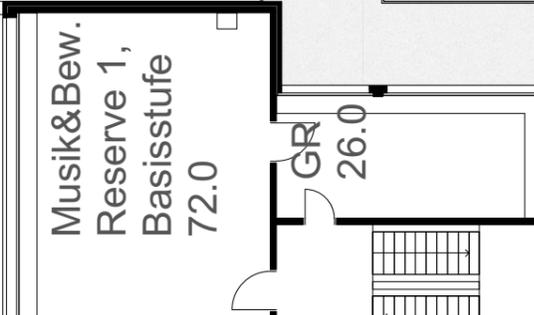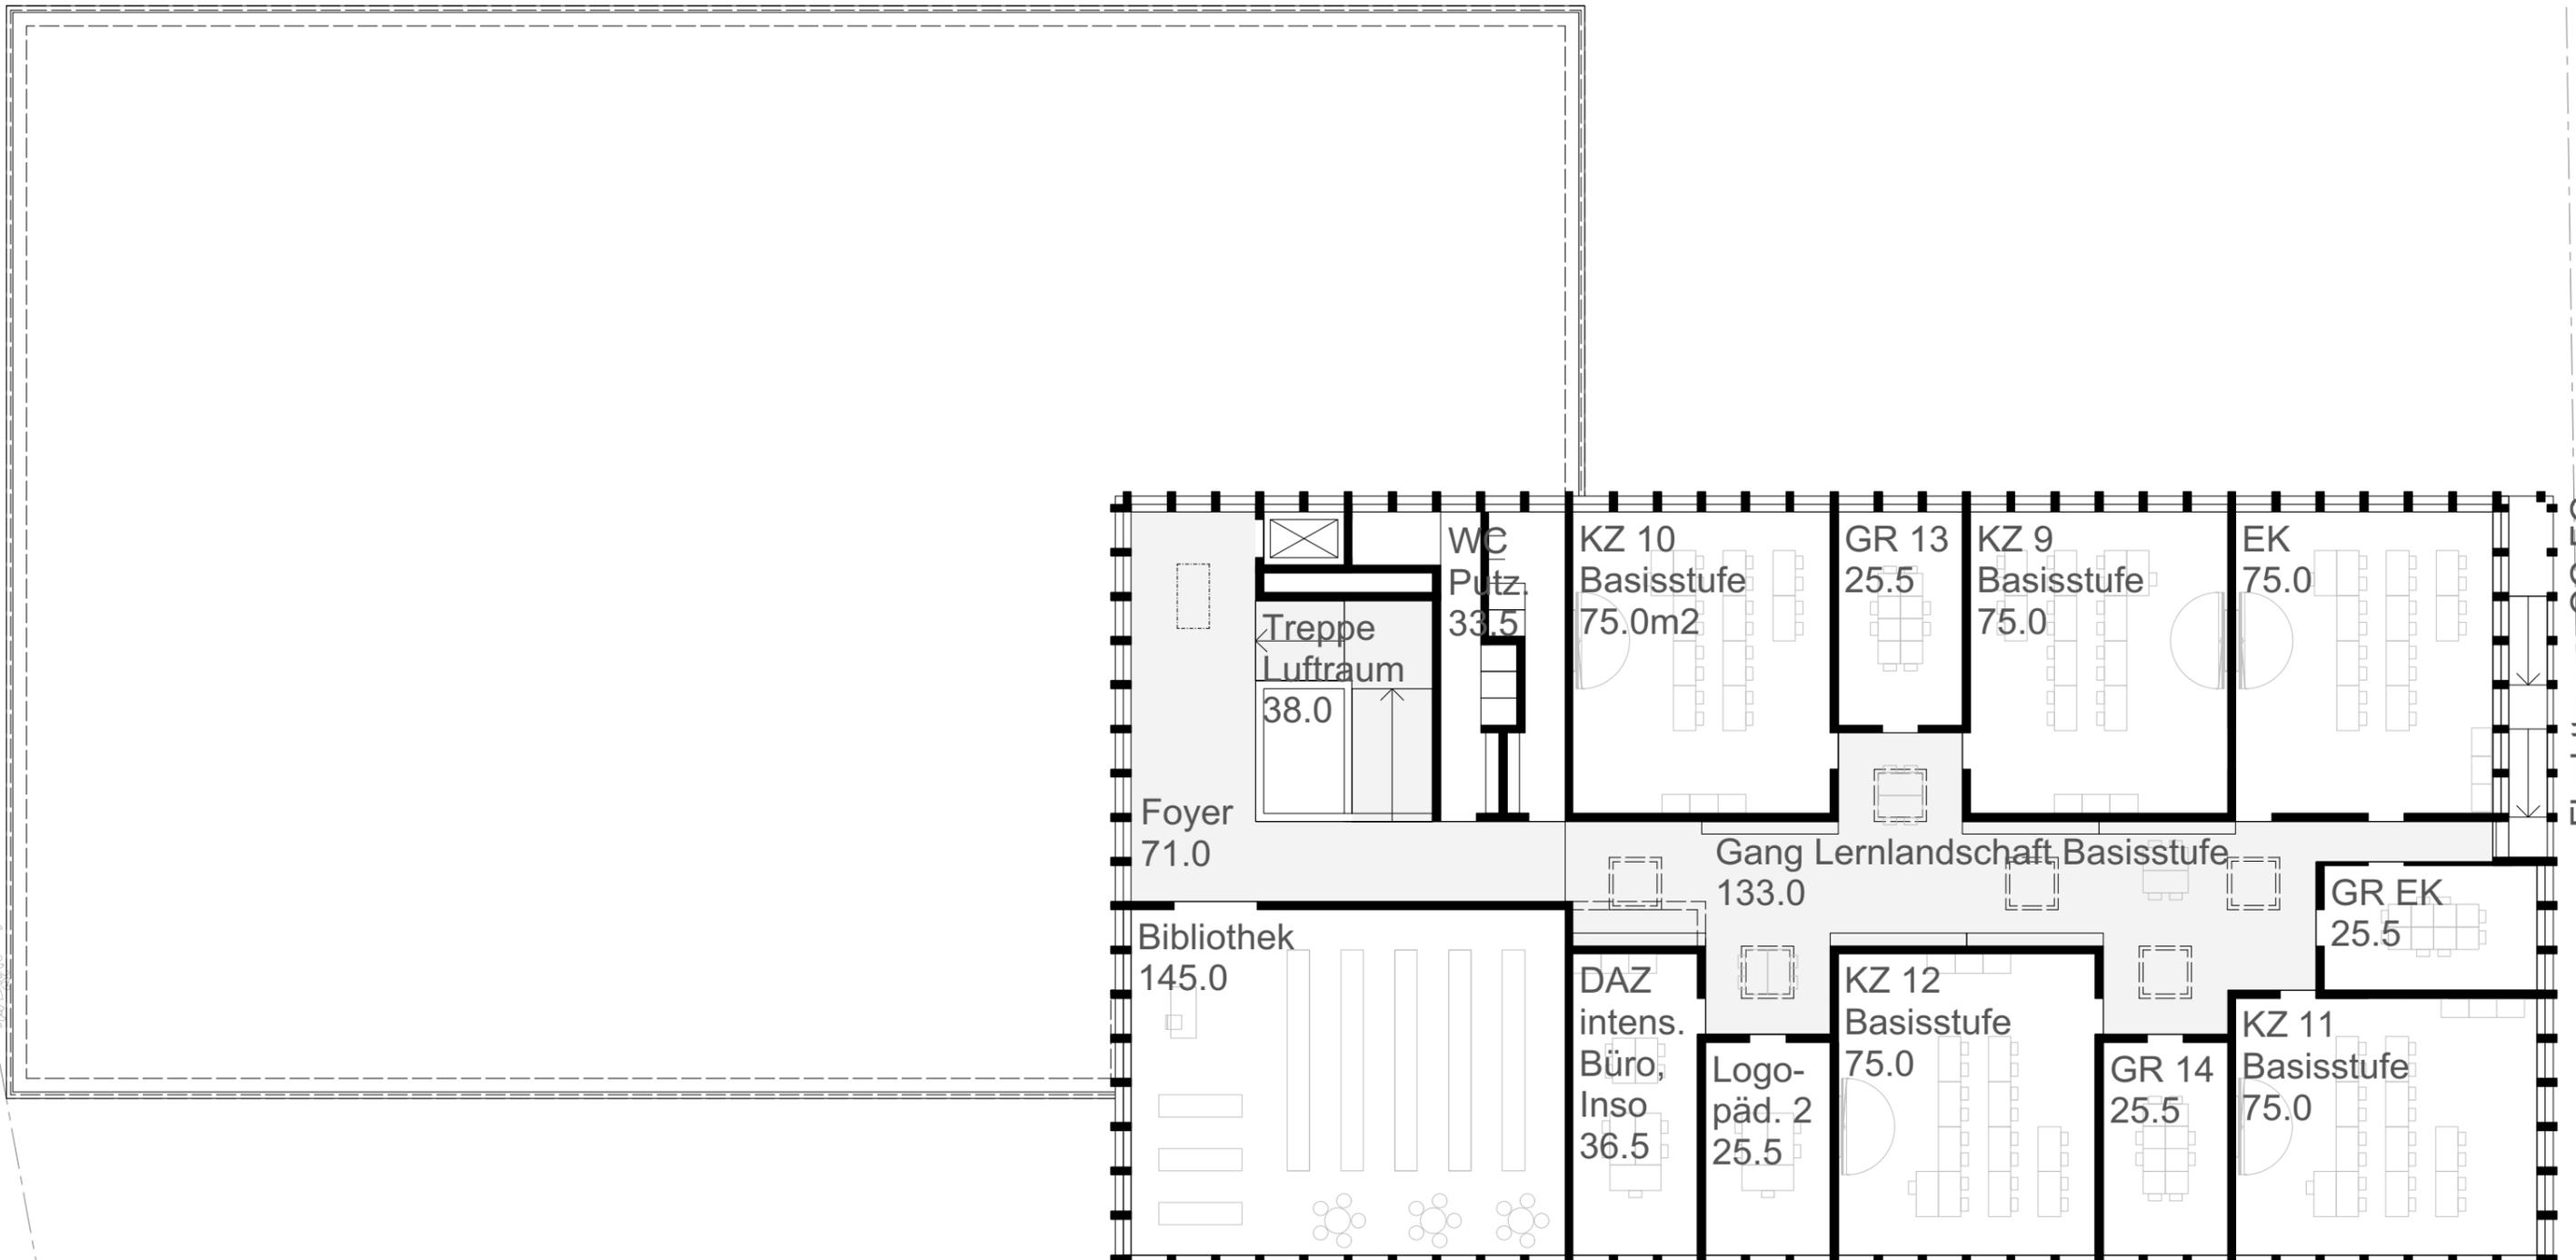

11. Mai 2020  
**1.Obergeschoss Neubautrakt**  
 OTTO·PARTNER·ARCHITEKTEN

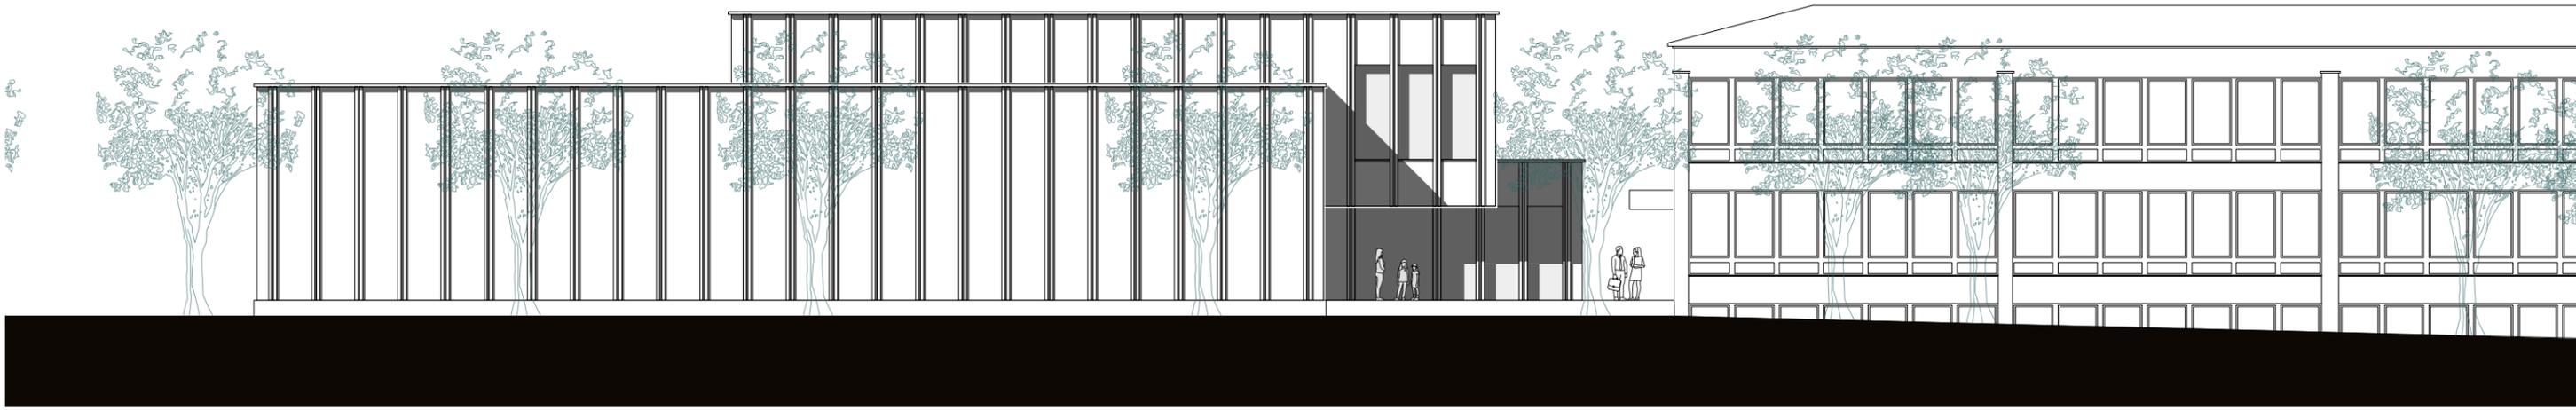

Ostfassade

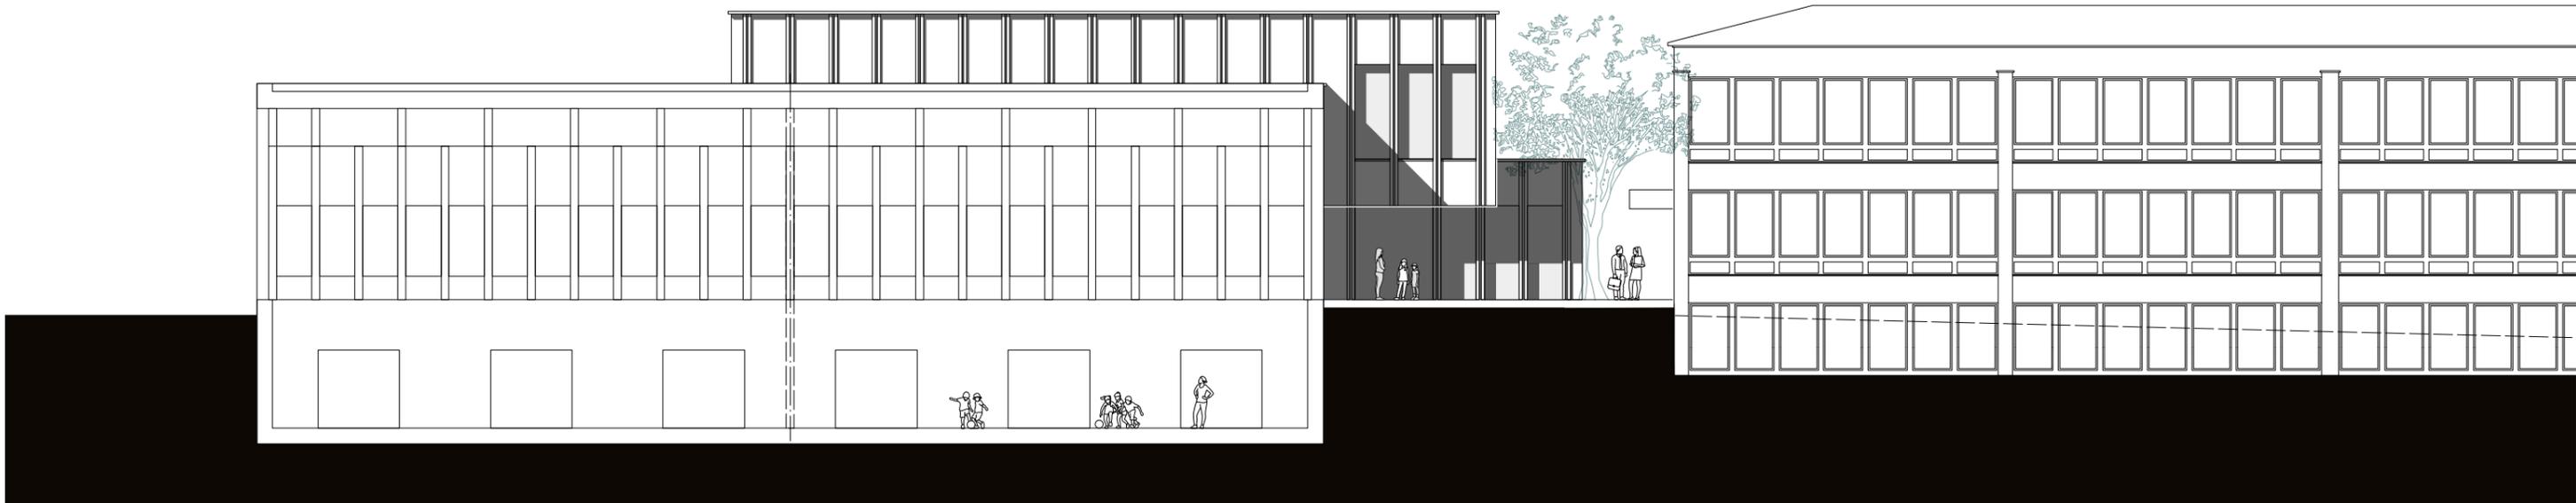

Querschnitt Turnhalle

Einwohnergemeinde Föllinsdorf,  
Mitteldorfstrasse 4, 4414 Föllinsdorf  
Erweiterung Schulhaus Schöntal,  
Ergolzstrasse 65, 4414 Föllinsdorf

**Vorprojekt** 11. Mai 2020  
Schnitt/Fassade 1/200

**OTTO·PARTNER·ARCHITEKTEN**  
BENZBURWEG 30·CH·4410 LIESTAL·TELEFON 061 927 97 77  
EMAIL INFO@OTTOPARTNER.CH·INTERNET OTTOPARTNER.CH