

Gemeinde Füllinsdorf  
Kanton Basel-Landschaft



Zonenplan Siedlung  
**Mutationen 2021 - III**  
Situationsplan 1 : 500

Exemplar **Einwohnergemeindeversammlung**  
**7. Dezember 2021**

Inventar Nr.

Beschluss des Gemeinderates: XXX  
 Beschluss der Gemeindeversammlung: XXX  
 Referendumsfrist: XXX  
 Urnenabstimmung: XXX  
 Publikation der Planaufgabe im Amtsblatt Nr. XXX  
 Planaufgabe: XXX

Namens des Gemeinderates  
Die Präsidentin:

Der Gemeindeverwalter:

Catherine Müller

Kurt Sidler


Vom Regierungsrat des Kantons Basel-Landschaft genehmigt  
mit Beschluss Nr. vom  
Publikation des Regierungsratsbeschlusses  
im Amtsblatt Nr. vom

**SR** Stierli + Ruggli  
Ingenieure + Raumplaner AG  
Unterdorfstrasse 38, Postfach  
4415 Lausen 061 926 84 30


rev.	Datum	Projekt	Gez.	Geprüft	Freigabe
	10.03.2021	EB	SK	EB	
a					
b					
c					

Pfad: S:\Projekte\Füllinsdorf\24043\_MutZVS\_GWR\_NGK\_KNP\04\_Plaene\5\_ZPS\_Strassenlinien\24043\_Pla05\_ZPS\_SL\_EGV\_20211102\Planformat: 420 x 297 mm  
 GB-Grundlage: Geodaten des Kantons Basel-Landschaft (Bezug via geoshop 17.05.2019) / LV95 Ausdruck: 02-11-2021

Situation

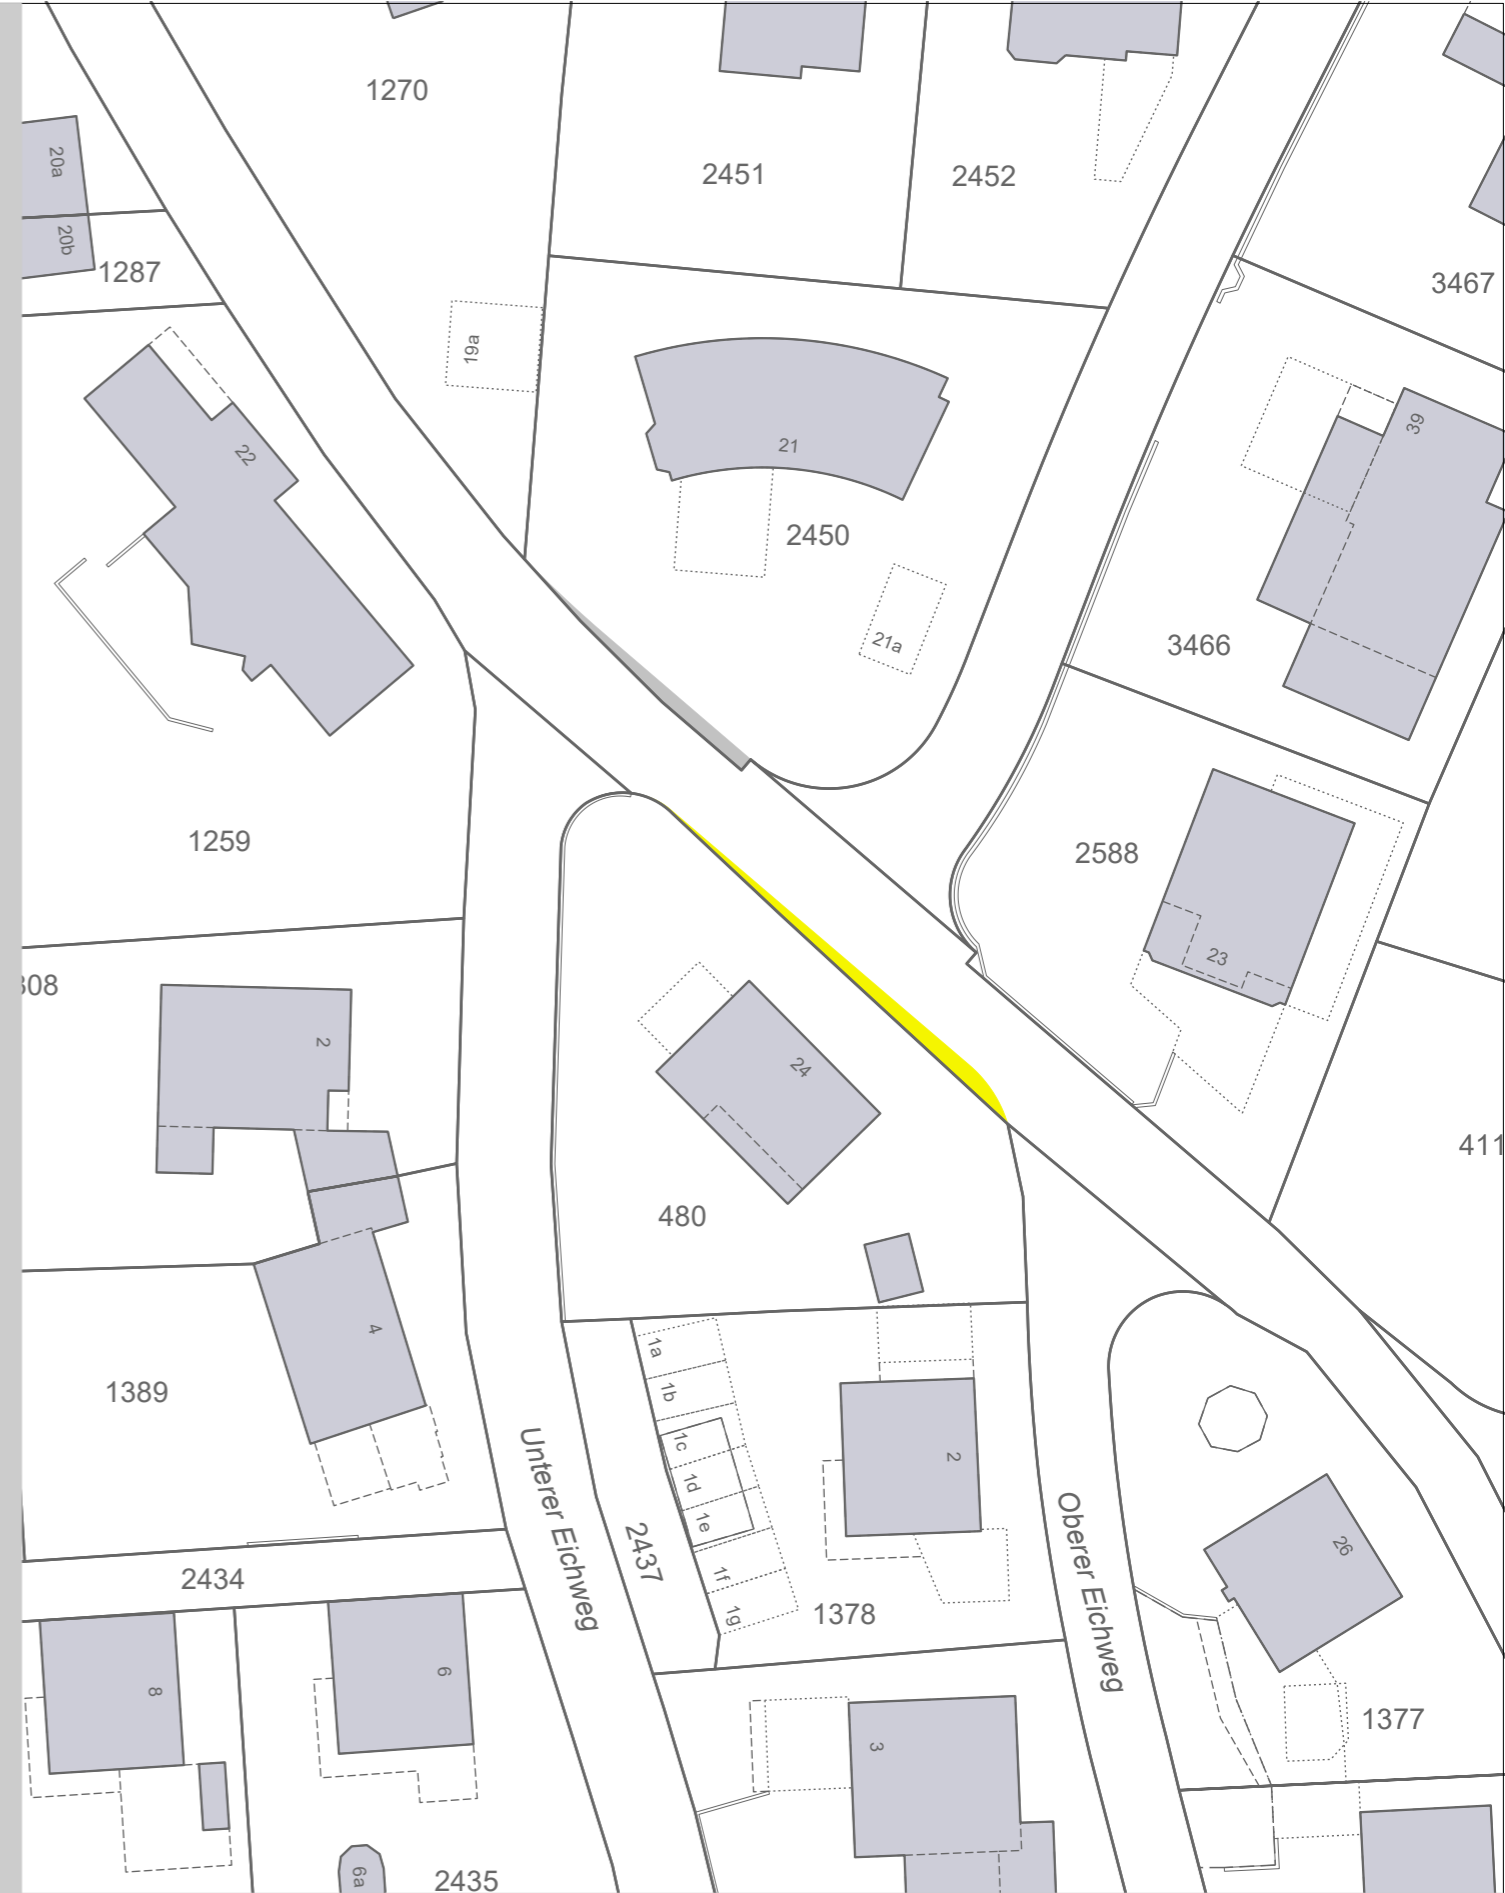

**Verbindlicher Planinhalt**

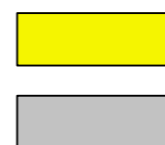

neu : Wohnzone, 1-geschossig, W1  
bisher: Verkehrsfläche  
 neu : Verkehrsfläche  
bisher: Wohnzone, 1-geschossig, W1

