



Zonenplan Siedlung Mutationen 2021 - Gebiet "Rheinstrasse"

Situationsplan 1 : 1'000

Exemplar	Einwohnergemeindeversammlung 7. Dezember 2021	Inventar Nr.
----------	--	--------------

Beschluss des Gemeinderates:	XXX
Beschluss der Gemeindeversammlung:	XXX
Referendumsfrist:	XXX
Urnenabstimmung:	XXX
Publikation der Planaufgabe im Amtsblatt Nr.	XXX
Planaufgabe:	XXX

Namens des Gemeinderates
Die Präsidentin: Der Gemeindeverwalter:

Catherine Müller *Kurt Sidler*


Vom Regierungsrat des Kantons Basel-Landschaft genehmigt
mit Beschluss Nr. vom
Publikation des Regierungsratsbeschlusses
im Amtsblatt Nr. vom

Die Landschaftsplanerin:

SR Stierli + Ruggli
Ingenieure + Raumplaner AG
Unterdorfstrasse 38, Postfach
4415 Lausen 061 926 84 30

rev.	Datum	Projekt	Gez.	Geprüft	Freigabe
	23.04.2021	EB	BJ	EB	
a					
b					
c					

Situation

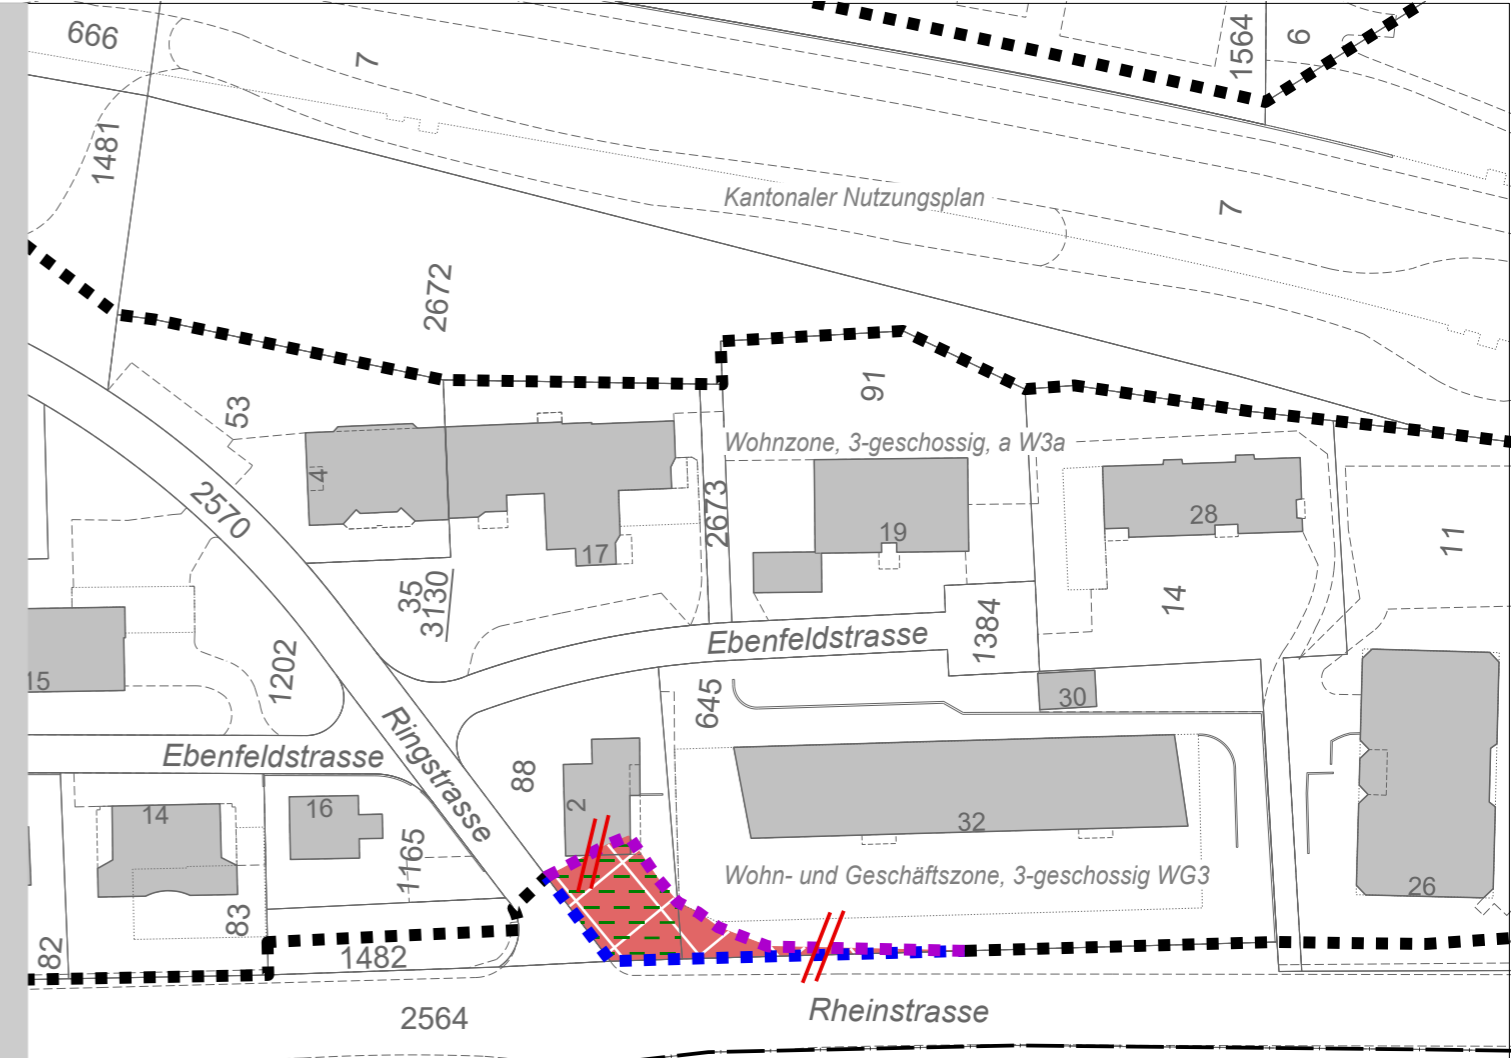

Legende

Verbindlicher Planinhalt

- neu : Wohn- und Geschäftszone, 3-geschossig WG3
bisher: Kantonaler Nutzungsplan
- neu : überlagernde Baumschutzzone
- neuer Perimeter Zonenplan Siedlung
- aufzuhebender Perimeter Zonenplan Siedlung

Orientierender Planinhalt

- rechtsgültig bleibender Perimeter Zonenplan Siedlung

